

INVESTITOR	OPĆINA KLOŠTAR IVANIĆ Školska 22, 10312 Kloštar Ivanić OIB: 18133797436
GRAĐEVINA	REKONSTRUKCIJA SPORTSKOG OBJEKTA - IZGRADNJA ZAŠTITNOG NASIPA NA STRELJANI LIPOVEC LONJSKI
FAZA	IDEJNI ARHITEKTONSKI PROJEKT
LOKACIJA	Lipovec Lonjski 120B, Lipovec Lonjski 10312 Kloštar Ivanić k.č.br. 132, k.o. Kloštar Ivanić
TEHNIČKI DNEVNIK PROJEKTANT	P-04_21 Ana Laća, mag. ing. arch.
SURADNICI	Martin Laškarin, mag. ing. arch. Ivana Banfić, mag.inž.arh. Ivan Pavičić, mag.ing.arch.
DIREKTOR	Ivanka Laškarin

SADRŽAJ :

A.	OPĆI DIO	3
1.	REGISTRACIJA PODUZEĆA.....	3
2.	RJEŠENJE O UPISU OVLAŠTENOG ARHITEKTA.....	5
3.	PROJEKTNI ZADATAK	7
4.	RJEŠENJE O IZVEDENOM STANJU	8
B.	TEHNIČKI DIO.....	13
C.	TROŠKOVNIK.....	15
D.	GRAFIČKI PRILOZI.....	16

A. OPĆI DIO

1. REGISTRACIJA PODUZEĆA

REPUBLIKA HRVATSKA
TRGOVAČKI SUD U ZAGREBU

MBS:080909473
Tt-19/2775-2

R J E Š E N J E

Trgovački sud u Zagrebu po sucu pojedincu Jasna Golubić u registarskom predmetu upisa u sudski registar promjene pravno ustrojbenog oblika, promjene ovlaštenja u zastupanju člana uprave, povećanja temeljnog kapitala i izmjene odredbi Izjave po prijedlogu predlagatelja TRANSEPT STUDIO j.d.o.o. za arhitekturu, graditeljstvo i usluge, Ivanić-Grad, Franje Jurinca 7, 29.01.2019. godine

r i j e š i o j e

u sudski registar ovog suda upisuje se:

promjena pravno ustrojbenog oblika, ovlaštenja u zastupanju člana uprave - direktora, povećanje temeljnog kapitala i promjena odredbi Izjave u društvu s ograničenom odgovornošću

pod tvrtkom/nazivom TRANSEPT STUDIO društvo s ograničenom odgovornošću za arhitekturu, graditeljstvo i usluge, sa sjedištem u Ivanić-Grad, Franje Jurinca 7, u registarski uložak s MBS 080909473, OIB 06528591670, prema podacima naznačenim u prilogu ovoga rješenja ("Podaci za upis u glavnu knjigu sudskog registra"), koji je njegov sastavni dio.

TRGOVAČKI SUD U ZAGREBU

U Zagrebu, 29. siječnja 2019. godine



Uputa o pravnom lijeku:

Pravo na žalbu protiv ovog rješenja ima sudionik ili druga osoba koja za to ima pravni interes. Žalba se podnosi u roku od 8 (osam) dana Visokom trgovačkom sudu Republike Hrvatske u dva primjerka, putem prvostupanjskog suda. Predlagatelj nema pravo žalbe.

D003, 2019-01-30 09:54:00

Stranica: 1 od 1

TRGOVAČKI SUD U ZAGREBU
Tt-19/2775-2
MBS: 080909473
Datum: 30.01.2019

PODACI ZA UPIS U GLAVNU KNJIGU SUDSKOG REGISTRA
(prilog uz rješenje)

Pod brojem upisa 2 za tvrtku TRANSEPT STUDIO j.d.o.o. za arhitekturu, graditeljstvo i usluge upisuje se:

SUBJEKT UPI SA

TVR'TKA:

TRANSEPT STUDIO d.o.o. za arhitekturu, graditeljstvo i usluge
TRANSEPT STUDIO društvo s ograničenom odgovornošću za arhitekturu, graditeljstvo i usluge

11# TRANSEPT STUDIO J.d.o.o
TRANSEPT STUDIO d.o.o.

PRAVNI OBLIK:

jednostavno društvo s ograničenom odgovornošću
društvo s ograničenom odgovornošću

OSNIIVAČI / ČLANOVI DRUŠTVA:

1 Ivanka Laškarin, OIB: 90894476216
Ivanić-Grad, Franje Jurina 7
- jedini osnivač j.d.o.o.
- jedini član d.o.o.

SOBE OVLAŠTENE ZA ZASTUPANJE:

Ivanka Laškarin, OIB: 90894476216
Ivančić-Grad, Franje Jurinca 7
- direktor
- zastupa društvo samostalno i
- zastupa društvo pojedinačno i

EMELJNI KAPITAL:

10,00 kuna
20.000,00 kuna

RAVNI ODNOSI:

pravni oblik:

Odlukom jedinog člana j.d.o.o. od 15.01.2019.godine mijenja se pravno ustrojbeni oblik iz j.d.o.o. u d.o.o.

snivački akt:

odlukom jednog člana j.d.o.o. od 15.01.2019.godine mijenja se izjava o osnivanju j.d.o.o. od 08.03.2014.godine na način se zamjenjuje Izjavom o osnivanju društva s ograničenom odgovornošću koja je dostavljena sudu i uložena u zbirku 1 sprava.

promjene temeljnog kapitala:

Odlukom jedinog člana j.d.o.o. od 15.01.2019.godine povećava se temeljni kapital društva sa iznosa od 10,00 kn za iznos

0002, 2019-01-30 09:54:02

Stranica: 1 od 2

TRGOVAČKI SUD U ZAGREBU
Tt-19/2775-2
MBS: 080909473
Datum: 30.01.2019

PODACI ZA UPIS U GLAVNU KNJIGU SUDSKOG REGISTRA
(prilog uz rješenje)

Pod brojem upisa 2 za tvrtku TRANSEPT STUDIO j.d.o.o. za arhitekturu, graditeljstvo i usluge upisuje se:

SUBJEKT UPTISA

PRAVNI ODNOSI:

temeljnog kapitala:
19.990,00 kuna na iznos od 20.000,00 kuna uplatom člana društva, povećanjem postojećeg poslovnog udjela.

Upomena: Podaci označeni s "#" prestali su važiti!

J Zagrebu, 30. siječnja 2019.

S U D A C
Jasna Golubić

S U D A C
Jasna Golubi

2. RJEŠENJE O UPISU OVLAŠTENOG ARHITEKTA

- završila odgovarajući studij i stekla akademski naziv magistra inženjera arhitekture i urbanizma,
- da je stekla odgovarajuće stručno iskustvo u trajanju od dvije godine,
- da je položila stručni ispit za poslove sudionika i gradnji,
- da ima prebivalište na teritoriju Republike Hrvatske,
- da protiv nje nije pokrenuta istraga, odnosno da se ne vodi kazneni postupak zbog kaznenog djela koje se vodi po službenoj dužnosti,
- da je uplatila upisninu sukladno Odluci o visini upisnine i članarine Hrvatske komore arhitekata.

Temeljem ovako utvrđenog činjeničnog stanja ispunjeni su uvjeti propisani u članku 27. Zakona o komori arhitekata i komorama inženjera u graditeljstvu i prostornom uređenju i članku 4. Pravilnika o upisima u imenike, upisnike i evidencije Hrvatske komore arhitekata i zahtjev imenovan je osnovan.

Ana Laća, mag.ing.arch., upisom u Imenik ovlaštenih arhitekata Hrvatske komore arhitekata od dana 01.12.2016. godine stječe pravo na uporabu strukovnog naziva ovlaštena arhitektica, pravo na pečat i iskaznicu, te sva prava i obveze sukladno Zakonu o komori arhitekata i komorama inženjera u graditeljstvu i prostornom uređenju, Zakonu o poslovima i djelatnostima prostornog uređenja i gradnje i Statutu Hrvatske komore arhitekata.

Slijedom ovako utvrđenog činjeničnog stanja zahtjevu je valjalo udovoljiti, te primjenom odredbi Zakona o komori arhitekata i komorama inženjera u graditeljstvu i prostornom uređenju, Zakona o poslovima i djelatnostima prostornog uređenja i gradnje i Statuta Hrvatske komore arhitekata riješiti kao u izreci.

Upravna pristojba u iznosu od 70,00 kuna po Tar. br. 1. i 2. Tarife upravnih pristojbi Zakona o upravnim pristojbama (NN br. 8/96, 77/96, 131/97, 68/98, 66/99, 145/99, 30/00, 116/00, 163/03, 17/04, 110/04, 141/04, 150/05, 153/05, 129/06, 117/07, 25/08, 60/08, 20/10, 69/10, 126/11, 112/12, 19/13, 80/13, 40/14, 69/14, 87/14 i 94/14) je plaćena.

Uputa o pravnom lijeku:

Protiv ovog rješenja može se izjaviti žalba Ministarstvu graditeljstva i prostornog uređenja u roku od 15 dana od njegova prijema. Žalba se predaje neposredno ili putem pošte ovom tijelu, a može se izjaviti usmeno na zapisnik. Upravna pristojba na žalbu plaća se u državnim bilježima u iznosu od 50,00 kuna po Tar. br. 3. Tarife upravnih pristojbi Zakona o upravnim pristojbama.

Predsjednica Hrvatske komore arhitekata

Zeljka Jurković, dipl.ing.arch.

Dostaviti:

1. Ana Laća, 10310 Ivanić Grad, Moslavačka ulica 30,
2. Pismostrana, ovdje.



REPUBLIKA HRVATSKA

HRVATSKA KOMORA ARHITEKATA

Klasa: UP/I-034-02/16-01/179

Urbroj: 505-04-16-02

Zagreb, 01. prosinca 2016.

Hrvatska komora arhitekata odlučujući o zahtjevu, Ane Laća, mag.ing.arch., iz Ivanić Grada, Moslavačka ulica 30, OIB: 19580324382 u predmetu upisa u Imenik ovlaštenih arhitekata na temelju članka 26. Zakona o komori arhitekata i komorama inženjera u graditeljstvu i prostornom uređenju (Narodne novine broj 78/15), i članka 37. Statuta Hrvatske komore arhitekata (Narodne novine broj 140/15), po zahtjevu stranke donosi

RJEŠENJE

1. U Imenik ovlaštenih arhitekata upisuje se Ana Laća, mag.ing.arch., iz Ivanić Grada, Moslavačka ulica 30 u stručni snijer za: **ovlaštena arhitektica** pod rednim brojem 4379, s danom upisa 01.12.2016. godine.
2. Upisom u Imenik ovlaštenih arhitekata, Ana Laća, mag.ing.arch., stječe pravo na uporabu strukovnog naziva "ovlaštena arhitektica" i pravo na obavljanje stručnih poslova temeljem članka 49. i 53. i 55. Zakona o poslovima i djelatnostima prostornog uređenja i gradnje i članka 49. Statuta Hrvatske komore arhitekata, te pravo na pečat i iskaznicu ovlaštene arhitekice.
3. Upisom u Imenik ovlaštenih arhitekata, Ani Laća, mag.ing.arch., Komora izdaje pečat i iskaznicu ovlaštene arhitekice.
4. Upisnina u iznosu od 1.000,00, kuna uplaćena je na račun Hrvatske komore arhitekata.

Obrazloženje

Ana Laća, mag.ing.arch., iz Ivanić Grada, Moslavačka ulica 30 podnijela je ovom javnopravnom tijelu zahtjev za upis u Imenik ovlaštenih arhitekata Hrvatske komore arhitekata dana 25.11.2016. godine.

Hrvatska komora arhitekata provela je postupak razmatranja dostavljenog potpunog zahtjeva imenovan sukladno članku 4. Pravilnika o upisima u imenike, upisnike i evidencije Hrvatske komore arhitekata, te je utvrđeno da je Ana Laća:

3. POSEBNI UVJETI GRAĐENJA



KLASA: 361-01/21-01/02
URBROJ: 238/1-18/1-21-02
Ivanić – Grad, 20.01.2021.

Upravni odjel za prostorno uređenje, gradnju i zaštitu okoliša Zagrebačke županije, Ispostava Ivanić-Grad, povodom zahtjeva Laća Ane, Moslavačka 30, Ivanić-Grad, temeljem članka 3. točke 4. Pravilnika o jednostavnim i drugim građevinama i radovima („Narodne novine“, broj 112/17, 34/18 i 36/19), iz d a j e

MIŠLJENJE/TUMAČENJE

Sukladno članku 3. točka 4. Pravilnika o jednostavnim i drugim građevinama i radovima („Narodne novine“, broj 112/17, 34/18 i 36/19), bez građevinske dozvole i glavnog projekta, mogu se izvoditi radovi na uređenju građevne čestice postojeće građevine.

Od strane ovoga upravnog tijela izdaje se mišljenje da **radovi na izgradnji zaštitnog nasipa na streljani Lipovec Lonjski, na k.č.broj 132, k.o. Kloštar Ivanić**, investitora Općina Kloštar Ivanić, Školska 22, Kloštar Ivanić, OIB 18133797436, prikazani Idejnim arhitektonskim projektom TD: P-04_21, od siječnja 2021. godine, izrađenom po TRANSEPT STUDIO d.o.o., Franje Jurinca 7, Ivanić-Grad, ovlaštena arhitektica Ana Laća, mag. ing. arch., A 4379, **ne zahtijevaju izradu glavnog projekta niti lshođenje građevinske dozvole.**

PROČELNIK ODJELA ZA PROSTORNO UREĐENJE,
GRADNJU I ZAŠTITU OKOLIŠA
Dragutin Stjepić, mag. ing. građ.

Dostaviti:

1. Ana Laća, Moslavačka 30, Ivanić-Grad,
2. U spis.



4. PROJEKTNII ZADATAK

INVESTITOR:

OPĆINA KLOŠTAR IVANIĆ
Školska 22, 10312 Kloštar Ivanić
OIB: 18133797436

PROJEKTNII ZADATAK

IZGRADNJA ZAŠTITNOG NASIPA NA STRELJANI LIPOVEC LONJSKI

Za potrebe streljačke družine Lipovec i unaprijeđenja uvjeta za potrebe organizacije natjecanja u pucanju Olimpijskog trapa i Parnog trapa, na streljani na lokaciji k.č.br.132, k.o. Kloštar Ivanić potrebno je izraditi nasip u vatrenoj zoni koji bi bio sigurnosna barijera, a isto tako poslužio i za priupljivanje olovne sačme s obzirom na direktive Europske unije (No.1907/2006) vezano uz zaštitu zemljišta od štetnih kemijskih elemenata (olova).

Predmetna građevina će također idealno koristiti i prilikom streličarskih natjecanja ili treninga gdje će također imati zaštitnu funkciju i osigurati maksimalnu sigurnost za okolinu.

Nasip je potrebno izgraditi na način da je njegova minimalna visina 12 metara te da se tlocrtno, u odnosu na mjesto ispućavanja glinenih golubova, udalji na minimalnu udaljenost od 80metara. Nasip je potrebno formirati u vatrenoj zoni (koja je definirana polukružnim područjem 45 stupnjeva lijevo od lijeve strane olimpijskog rova do 45 stupnjeva desno od desne strane olimpijskog rova) tako da učinkovito sprećava prolazak sačme dalje od nasipa pod kutem od 90 stupnjeva u odnosu na pućaća.

Kako bi se omogućila izgradnja predmetnog nasipa potrebno je izraditi Idejni projekt i troškovnik s procjenom vrijednosti investicije, a sve za potrebe prijave na natjećaj Ministarstva turizma i sporta Republike Hrvatske kojim se sufinancira izgradnja, građevinski zahvati i opremanje sportskih građevina u 2021. Godini.

Općinski načelnik
Željko Filipović

5. RJEŠENJE O IZVEDENOM STANJU



REPUBLIKA HRVATSKA ZAGREBAČKA ŽUPANIJA

Upravni odjel za prostorno uređenje,
gradnju i zaštitu okoliša
Ispostava Ivanić-Grad

Klasa: UP/I-361-06/12-02/75

Urbroj: 238/1-18-04/5-14-08

Ivanić Grad, 18.02.2014.



Zagrebačka županija, Upravni odjel za prostorno uređenje, gradnju i zaštitu okoliša, Ispostava u Ivanić-Gradu povodom zahtjeva **OPĆINE KLOŠTAR IVANIĆ (OIB 18133797436) iz Kloštar Ivanića, Školska 22**, po opunomoćenom Gradimiru Bedeković, II Vinogradski odvojak 16, Kloštar Ivanić, za donošenje rješenja o izvedenom stanju na temelju članka 8. stavka 2. Zakona o postupanju s nezakonito izgrađenim zgradama („Narodne novine“, broj 86/12 i 143/13), donosi slijedeće

RJEŠENJE O IZVEDENOM STANJU

1. Ozakonjuje se:

-nedovršena slobodnostojeća jednostavna zgrada javne namjene-streljane, upravna zgrada s dvostrešnim kosim krovom, koja se sastoji od prizemlja, ukupne visine do sljemena 5,75 m, te vanjskih tlocrtnih dimenzija 14,35 x 9,25 m

-nadstrešnica s jednostrešnim krovom tlocrtnih veličina 3,90 x 2,60 m, ukupne visine 2,50 m do 3,10 m,

-streljište s ravnim krovom tlocrtnih veličina 3,90 x 2,60 m,

izgrađeno na k.č. broj 132, k.o. Kloštar Ivanić, u Lipovcu Lonjskom, prikazana na geodetskom elaboratu za evidentiranje podataka o zgradama od 03. svibnja 2012., izrađenom po LE- GRAD d.o.o., Krunoslav Prosinečki, dipl.ing.geod., ovlaštenu inženjera geodezije (ovl.br.: Geo 783), Graberje Ivaničko i na Arhitektonskoj snimci izvedenog stanja i dokazu o ispunjenom bitnom zahtjevu mehaničke otpornosti i stabilnosti, elaborat broj: K-33/12 od lipnja 2012., izrađenoj po DOMITEL d.o.o., Kloštar Ivanić, projektant Boris Mrđa, dipl.ing. arh. (A 1458).

2. Geodetski elaborat za evidentiranje podataka o zgradama i Arhitektonska snimka izvedenog stanja iz točke 1. izreke ovoga rješenja sastavni su dijelovi ovoga rješenja, a što je na njima navedeno i ovjereno potpisom službenika i pečatom ovoga Ureda.

3. Ispitivanje ispunjavanja lokacijskih uvjeta, bitnih zahtjeva za građevine, osim bitnog zahtjeva mehaničke otpornosti i stabilnosti, sigurnosti u korištenju i zaštite od požara, te drugih uvjeta i zahtjeva, nije prethodilo donošenju ovog rješenja.

4. Nezavršena zgrada, odnosno nezavršeni dio zgrade za koju je doneseno rješenje o izvedenom stanju može se bez lokacijske dozvole, odnosno rješenja o uvjetima građenja završiti u okviru ozakonjenih gabarita te se na istoj može izvesti fasada te ravni, kosi ili zaobljeni krov bez nadozida.

O b r a z l o ž e n j e

OPĆINA KLOŠTAR IVANIĆ (OIB 18133797436) iz Kloštar Ivanića, Školska 22, podnijela je putem opunomoćenog Gradimira Bedeković, II Vinogradski odvojak 16, Kloštar Ivanić, dana 24. rujna 2012. godine zahtjev za izdavanje rješenja o izvedenom stanju za ozakonjenje izgrađene zgrade iz točke 1. izreke ovog rješenja.

Uz svoj zahtjev imenovana je priložila dokumente propisane člankom 12. i izjave ovlaštenog arhitekta i ovlaštenog inženjera građevinarstva da nezakonito izgrađena zgrada ispunjava bitni zahtjev sigurnosti u korištenju i bitni zahtjev zaštite od požara prema propisima koji su važili u vrijeme kada je zgrada građena ili prema važećim propisima propisane člankom 11. Zakona o postupanju s nezakonito izgrađenim zgradama.

Povodom pravovremenog zahtjeva proveden je postupak u kojem je utvrđeno slijedeće:

Uvidom u digitalnu ortofoto kartu u mjerilu 1:5000 Državne geodetske uprave izrađenoj na temelju aerofotogrametrijskog snimanja Republike Hrvatske započetog 21. lipnja 2011. godine, utvrđeno je da je predmetna građevina vidljiva na istoj, te je o izvršenom uvidu sastavljena službena bilješka i izrađen je ispis iz spomenute ortofoto karte koji je priložen u spis.

Uvidom u snimku izvedenog stanja iz točke 1. izreke ovog rješenja, te očividom održanim dana 27.01.2014. godine utvrđeno je da je:

- predmetna zgrada izgrađena unutar obuhvata Prostornog plana uređenja Općine Kloštar Ivanić (Glasnik Zagrebačke županije, broj 19/05 i 26/12 i Službene novine Općine Kloštar Ivanić, broj 1/10 i 2/10),

- da predmetna zgrada nema veću etažnost od najveće dopuštene spomenutim planom,

- da se predmetna građevina ne nalazi u području i površinama iz članka 6. stavka 1. i 2. Zakona o postupanju s nezakonito izgrađenim zgradama na kojemu se ne mogu ozakoniti nezakonito izgrađene zgrade,

- da predmetna zgrada nije izgrađena na međi i nema istak koji prelazi na drugu česticu,

- te da je snimka izvedenog stanja u skladu s izvedenim stanjem predmetne zgrade.

Uvidom u rješenje o naknadi koje je donio Upravni odjel Općine Kloštar Ivanić, dana 03. 02. 2014. godine, Klasa: UP/I-361-03/14-01/15, Urbroj: 238/14-03/7-14-02 i potvrdu o uplati iste od 14.02.2014. utvrđeno je da je plaćena naknada za zadržavanje nezakonito zgrade u prostoru, u iznosu od 1.611,61 kn, u jednokratnom iznosu.

Vlasnik zgrade, a ujedno i podnositelj zahtjeva, vlasnici i nositelji drugih stvarnih prava na česticama zemljišta koje neposredno graniče sa tom česticom i jedinica lokalne samouprave pozvani su na uvid u spis radi izjašnjenja pozivom od 27.01.2014. godine koji im je dostavljen javnom objavom na oglasnoj ploči od 27.01.2014. do 03.02.2014. godine. Navedene stranke pozvane su na uvid u spis radi izjašnjenja dana 03.02.2014. godine, ali se pozivu nisu odazvale osobno niti putem svog opunomoćenika.

Budući je u provedenom postupku utvrđeno da su ispunjeni svi propisani uvjeti za ozakonjenje predmetne građevine, postupljeno je prema odredbi članka 18. i 41.ovog Zakona te je odlučeno kao u točki 1. izreke ovog rješenja.

Sadržaj točke 1. i 2. izreke ovoga rješenja sukladan je odredbama članka 23. Zakona o postupanju s nezakonito izgrađenim zgradama.

U točki 3. izreke ovoga rješenja odlučeno je u skladu s odredbom članka 24. stavka 2. Zakona o postupanju s nezakonito izgrađenim zgradama.

U točki 4. izreke ovoga rješenja odlučeno je u skladu s odredbom članka 34. Zakona o postupanju s nezakonito izgrađenim zgradama.

Upravna pristojba na zahtjev za donošenje ovoga rješenja i njegovo donošenje po Tar. broju 1. i 2. Tarife Zakona o upravnim pristojbama ("Narodne novine", broj 8/96, 77/96, 95/97, 131/97, 68/98, 66/99, 145/99, 30/00, 116/00, 163/03, 17/04, 110/04, 141/04, 150/05, 153/05, 129/06, 117/07, 25/08, 60/08, 20/10, 69/10, 126/11, 112/12, 19/13 i 80/13) u iznosu od 70,00 kuna plaćena je u cijelosti.

UPUTA O PRAVNOM LIJEKU:

Protiv ovoga rješenja može se izjaviti žalba Ministarstvu graditeljstva i prostornog uređenja Zagreb, Republike Austrije 20 u roku od 15 dana od dana njegova primitka. Žalba se predaje u pisanom obliku poštom, usmeno na zapisnik ili putem tijela koje je donijelo ovo rješenje. Na žalbu se plaća upravna pristojba u iznosu od 50,00 kuna.

VODITELJICA PODODSJEKA:

Branka Kužina, dipl. ing. arh.

DOSTAVITI:

1. OPĆINA KLOŠTAR IVANIĆ, Školska 22, Kloštar Ivanić, putem: GRADIMIR BEDEKOVIĆ, II VINOGRADSKI ODVOJAK 16, Kloštar Ivanić,
2. Oglasna ploča, ovdje,
3. Evidencija,
4. Pismohrana.-

PO IZVRŠNOSTI NA ZNANJE:

1. Ministarstvo graditeljstva i prostornog uređenja, ZAGREB, Ulica Republike Austrije 20,
2. Upravni odjel Općine Kloštar Ivanić,
3. HRVATSKE VODE, Vodnogospodarska ispostava za mali sliv Lonja-Trebež, Kutina, S. Radića 7b
4. Ured državne uprave, Služba za gospodarstvo, ovdje,



6. IZJAVA PROJEKTANTA O USKLAĐENOSTI S PROSTORNO PLANSKOM DOKUMENTACIJOM

Izjavljujem da je idejni arhitektonski projekt TD: P-04_21 21 izrađen od Transept studio d.o.o., Franje Jurinca 7, Ivanić-Grad za izgradnju zaštitnog nasipa na streljani Lipovec Lonjski usklađen s prostorno planskom dokumentacijom:

PROSTORNI PLAN ZAGREBAČKE ŽUPANIJE

(Glasnik Zagrebačke županije 3/02, 6/02 (ispravak), 8/05, 8/07, 4/10, 10/11, 14/12 (pročišćeni tekst), 27/15, 31/15 (pročišćeni tekst), 43/20 i 46/20 (ispravak Odluke))

PROSTORNI PLAN UREĐENJA OPĆINE KLOŠTAR IVANIĆ

(Glasnik Zagrebačke županije broj 19/05, Službene novine Općine Kloštar Ivanić broj 1/10, 2/10 (ispravak Odluke), Glasnik Zagrebačke županije broj 26/12, 21/14, 4/15 (pročišćeni tekst), 27/16 i 42/16 (pročišćeni tekst))

Projektat:

Ana Laća, mag.ing.arch.

7. IZJAVA PROJEKTANTA O USKLAĐENOSTI PROJEKTA S VAŽEĆIM ZAKONIMA I PROPISIMA

Izjavljujem da je idejni arhitektonski projekt TD: P-04_21 izrađen od Transept studio d.o.o., Franje Jurinca 7, Ivanić-Grad za izgradnju zaštitnog nasipa na streljani Lipovec Lonjski usklađen s zakonskom regulativom:

PROSTORNO UREĐENJE I GRADNJA

- Zakon o prostornom uređenju, NN 153/13, 65/17, 114/18, 39/19
- Zakon o gradnji, NN 153/13, 20/17, 39/19, 125/19
- Zakon o građevnim proizvodima, NN 76/13, 30/14, 130/17
- Zakon o normizaciji, NN 80/13
- Zakon o mjeriteljstvu, NN 74/14
- Zakon o poslovima i djelatnostima prostornog uređenja i gradnje, NN 78/15, 118/18
- Zakon o građevinskoj inspekciji, NN 153/13
- Zakon o elektroničkim komunikacijama, NN 73/08, 90/11, 133/12, 80/13
- Zakon o sanitarnoj inspekciji, NN 113/08, 88/10
- Tehnički propis o građevnim proizvodima, 38/18
- Tehnički propis kojim se utvrđuju tehničke specifikacije za građevne proizvode u usklađenom području, NN 4/15, 24/15, 93/15, 133/15, 36/16, 58/16, 104/16, 28/17, 88/17, 29/18
- Tehnički propis za građevinske konstrukcije, NN 17/17

Norme iz popisa sadržanih u tehničkim propisima koji su važili do dana stupanja na snagu Tehničkog propisa za građevinske konstrukcije koje se odnose na neusklađeno područje građevnih proizvoda primjenjuju se do donošenja posebnog propisa kojim se uređuju građevni proizvodi ukoliko nisu u suprotnosti s Tehničkim propisom o građevnim proizvodima (Narodne novine, br. 33/10, 87/10, 146/10, 81/11, 100/11 i 130/12, 81/13, 136/14 i 119/15).

- Tehnički propis za staklene konstrukcije, NN 53/17
- Pravilnik o obveznom sadržaju i opremanju projekata građevina, NN 64/14, 41/15, 105/15, 61/16, 20/17
- Pravilnik o jednostavnim i drugim građevinama i radovima, NN broj 112/17, 34/18, 36/19, 98/19 i 31/20
- Pravilnik o kontroli projekata, NN 32/14
- Pravilnik o potrebnim znanjima iz područja upravljanja projektima, NN 85/15
- Pravilnik o tehničkom pregledu građevine, NN 46/18
- Pravilnik o održavanju građevina, NN 122/14
- Pravilnik o sadržaju pisane Izjave izvođača o izvedenim radovima i uvjetima održavanja građevine, NN 43/14
- Pravilnik o načinu zatvaranja i označavanja zatvorenog gradilišta, NN 42/14
- Pravilnik o načinu pečačenja oruđa, strojeva i drugih sredstava za rad izvođača na gradilištu, NN 47/12
- Pravilnik o sadržaju i izgledu ploče kojom se označava gradilište, NN 42/14
- Pravilnik o tehničkim dopuštenjima za građevne proizvode, NN 103/08
- Pravilnik o nadzoru građevnih proizvoda, NN 113/08
- Pravilnik o ocjenjivanju sukladnosti, ispravama o sukladnosti i označavanju građevnih proizvoda, NN 103/08, 147/09, 87/10, 129/11
- Uredba o određivanju zahvata u prostoru i građevina za koje Ministarstvo zaštite okoliša, prostornog uređenja i graditeljstva izdaje lokacijsku i/ili građevinsku dozvolu
NN 116/07

ZAŠTITA NA RADU

- Zakon o zaštiti na radu, NN 71/14, 118/14, 94/18, 96/18
- Zakon o Inspektoratu rada, NN 19/14
- Pravilnik o zaštiti na radu na privremenim gradilištima, NN 48/18
- Pravilnik o zaštiti na radu za mjesta rada, NN 29/13

ZAŠTITA OKOLIŠA

- Zakon o zaštiti zraka, NN 130/11
- Zakon o zaštiti prirode, NN 80/13
- Zakon o zaštiti okoliša, NN 80/13, 78/15

KOMUNALNO I VODNO GOSPODARSTVO

- Zakon o komunalnom gospodarstvu, NN 68/18
- Zakon o održivom gospodarenju otpadom, NN 94/13, 73/17
- Zakon o vodama, NN 153/09, 63/11, 130/11, 56/13, 14/14

- Zakon o vodi za ljudsku potrošnju, NN 56/13, 64/15, 104/17
- Pravilnik o gospodarenju otpadom, NN 23/14, ispravak 51/14, 121/15 i 132/15
- Pravilnik o ambalaži i otpadnoj ambalaži, NN 88/15, 78/16, 116/17
- Pravilnik o uvjetima za postupanje s otpadom, NN 123/97, 112/01 i 178/04
- Pravilnik o vrstama otpada, NN 27/96, 178/04
- Pravilnik o načinu utvrđivanja obujma i površine građevina u svrhu obračuna komunalnog doprinosa, NN 15/19
- Pravilnik o obračunavanju i plaćanju vodnoga doprinosa, NN 107/14

projektant:

Ana Laća, mag.ing.arch.

B. TEHNIČKI DIO

UVOD

Na zahtjev investitora pristupilo se utvrđivanju činjeničnog stanja na terenu te analizi prostorno-planske dokumentacije. Projektom zadatkom se predviđa izrada idejnog arhitektonskog projekta za izgradnju zaštitnog nasipa na streljani na lokaciji Lipovec Lonjski 120B, Lipovec Lonjski, HR-10312 Kloštar Ivanić, k.č.br. 132, k.o. Kloštar Ivanić.

Za potrebe streljačke družine Lipovec i unaprijeđenja uvjeta za potrebe organizacije natjecanja u pucanju Olimpijskog trapa i Parnog trapa, na streljani na lokaciji k.č.br.132, k.o. Kloštar Ivanić potrebno je izraditi nasip u vatrenoj zoni koji bi bio sigurnosna barijera, a isto tako poslužio i za prikupljanje olovne sačme s obzirom na direktive Europske unije (No.1907/2006) vezano uz zaštitu zemljišta od štetnih kemijskih elemenata (olova). Predmetna građevina će također koristiti i prilikom streličarskih natjecanja ili treninga gdje će također imati zaštitnu funkciju i osigurati maksimalnu sigurnost za okolinu.

Radovi na izgradnji zaštitnog nasipa na streljani provoditi će se temeljem Pravilnika o jednostavnim i drugim građevinama i radovima, NN broj 112/17, 34/18, 36/19, 98/19 i 31/20, članak 3. Stavak 4.

LOKACIJA

Zaštitni nasip u funkciji streljane i održavanja treninga i natjecanja u pucanju vatrenim oružjem i streljstvu se planira graditi na građevinskoj čestici k.č.br.132, k.o. Kloštar Ivanić na kojoj se nalazi slobodnostojeća jednostavna zgrada javne namjene – streljana za koju je izdano Rješenje o izvedenom stanju Klasa UP/I-361-06/12-02/75, Urbroj: 238/1-18-04/5-14-08 od 18.02.2014. godine.

Izgradnja zaštitnog nasipa se planira unutar predmetne građevinske šestice te se sastoji od uređenja zemljanog materijala kojim se formira sam oblik zaštitnog nasipa. Izgradnja nasipa je u naravi hortikulturno uređenje građevne čestice.

Prema prostornom planu vidljivo je da se na samoj čestici ne nalaze postojeće ili planirane infrastrukturne građevine te sama izgradnja nasipa neće utjecati na susjedne čestice, odnosno neće imati utjecaja na okoliš, a izgradnjom i uporabom će dodatno pružiti sigurnost prilikom korištenja streljane.

OPIS GRAĐEVINE

Zaštitni nasip se smješta u sjevernu polovinu građevne čestice i omeđuje vatrenu zonu u obliku obrnute potkove. Sama „potkova“ nasipa je tlocrtnih gabarita 115,00mx84,78m. Nasip je u poprečnom presjeku oblika pravilnog romboida, uz tlo širine 26,00m, a na kruni nasipa 2,0m, visine 12,0m s obostranim pokosom pod kutem od 45°. Tlocrtno je udaljen od bočnih međa građevinske čestice (zapadne) 1,04m i (istočne) 6,0m, od stražnje (sjeverne) međe 38,97 i 42,79m, a od južne međe (regulacijske linije) 77,91m, odnosno 106,43m.

Nasip će se izgraditi od zemljanog materijala koji se djelomično nalazi na lokaciji, a ostatak potreban za izgradnju će se dopremiti. Prije izgradnje će se izvršiti iskločenje površine na kojoj će se formirati nasip, izvođenja pripremnih radnji koje se sastoje od krčenja visokog drveća te vađenjem korjenja, odnosno organskog materijala, zbijanja zemljane posteljice, odnosno temeljnog tla. Sama izgradnja se sastoji od planiranja prethodno pripremljenog zemljanog materijala u slojevima od maksimalno 50 cm debljine koji je optimalne vlažnosti kako bi se postigla potrebna zbijenost zemljanog materijala. Zemljani materijal treba biti zbijen na potrebnu zbijenost od 20 MPa u donjem dijelu nasipa (do 10m ukupne visine) a 25 MPa u gornjem dijelu nasipa (zadnja 2 m visine nasipa). Zemljani materijal zbijati valjcima sa stopama, ježevima, teškim gumenim valjkom, gumenim valjkom s više kotača ili glatkim valjkom. Nakon konačno formiranog oblika nasipa potrebno ga je zasaditi travom. Uz izvedbu samog nasipa potrebno je i izvesti drenažu zone između „potkove“ nasipa kako bi se izbjeglo neželjeno

skupljanje vode i optimalno drenirao sam nasip. Drenaža će se spojiti na postojeći kanal za odvodnju oborinske vode koji se nalazi na parceli.

Projektnat:


Ana Laća, mag.ing.arch.

D. GRAFIČKI PRILOZI



DIREKTOR	Ivanka Laškarin					PROJEKTANT	Ana Laća mag.ing.arch.
INVESTITOR	Općina Kloštar Ivanić, Školska 22, 10312 Kloštar Ivanić, OIB: 18133797436						
GRAĐEVINA	Rekonstrukcija sportskog objekta - izgradnja zaštitnog nasipa na streljani Lipovec Lonjski						
LOKACIJA	Lipovec Lonjski 120B, Lipovec Lonjski 10312 Kloštar Ivanić k.č.br. 132, k.o. Kloštar Ivanić						
FAZA PROJEKTA	Idejni arhitektonski projekt	TD	P-04_21	MJERILO	1:1500		
SADRŽAJ LISTA	Situacija s DOF podlogom i katastarskim planom		DATUM 11/21	LIST BR.	1		

KARAKTERISTIČNI POPREČNI PRESJEK NASIPA

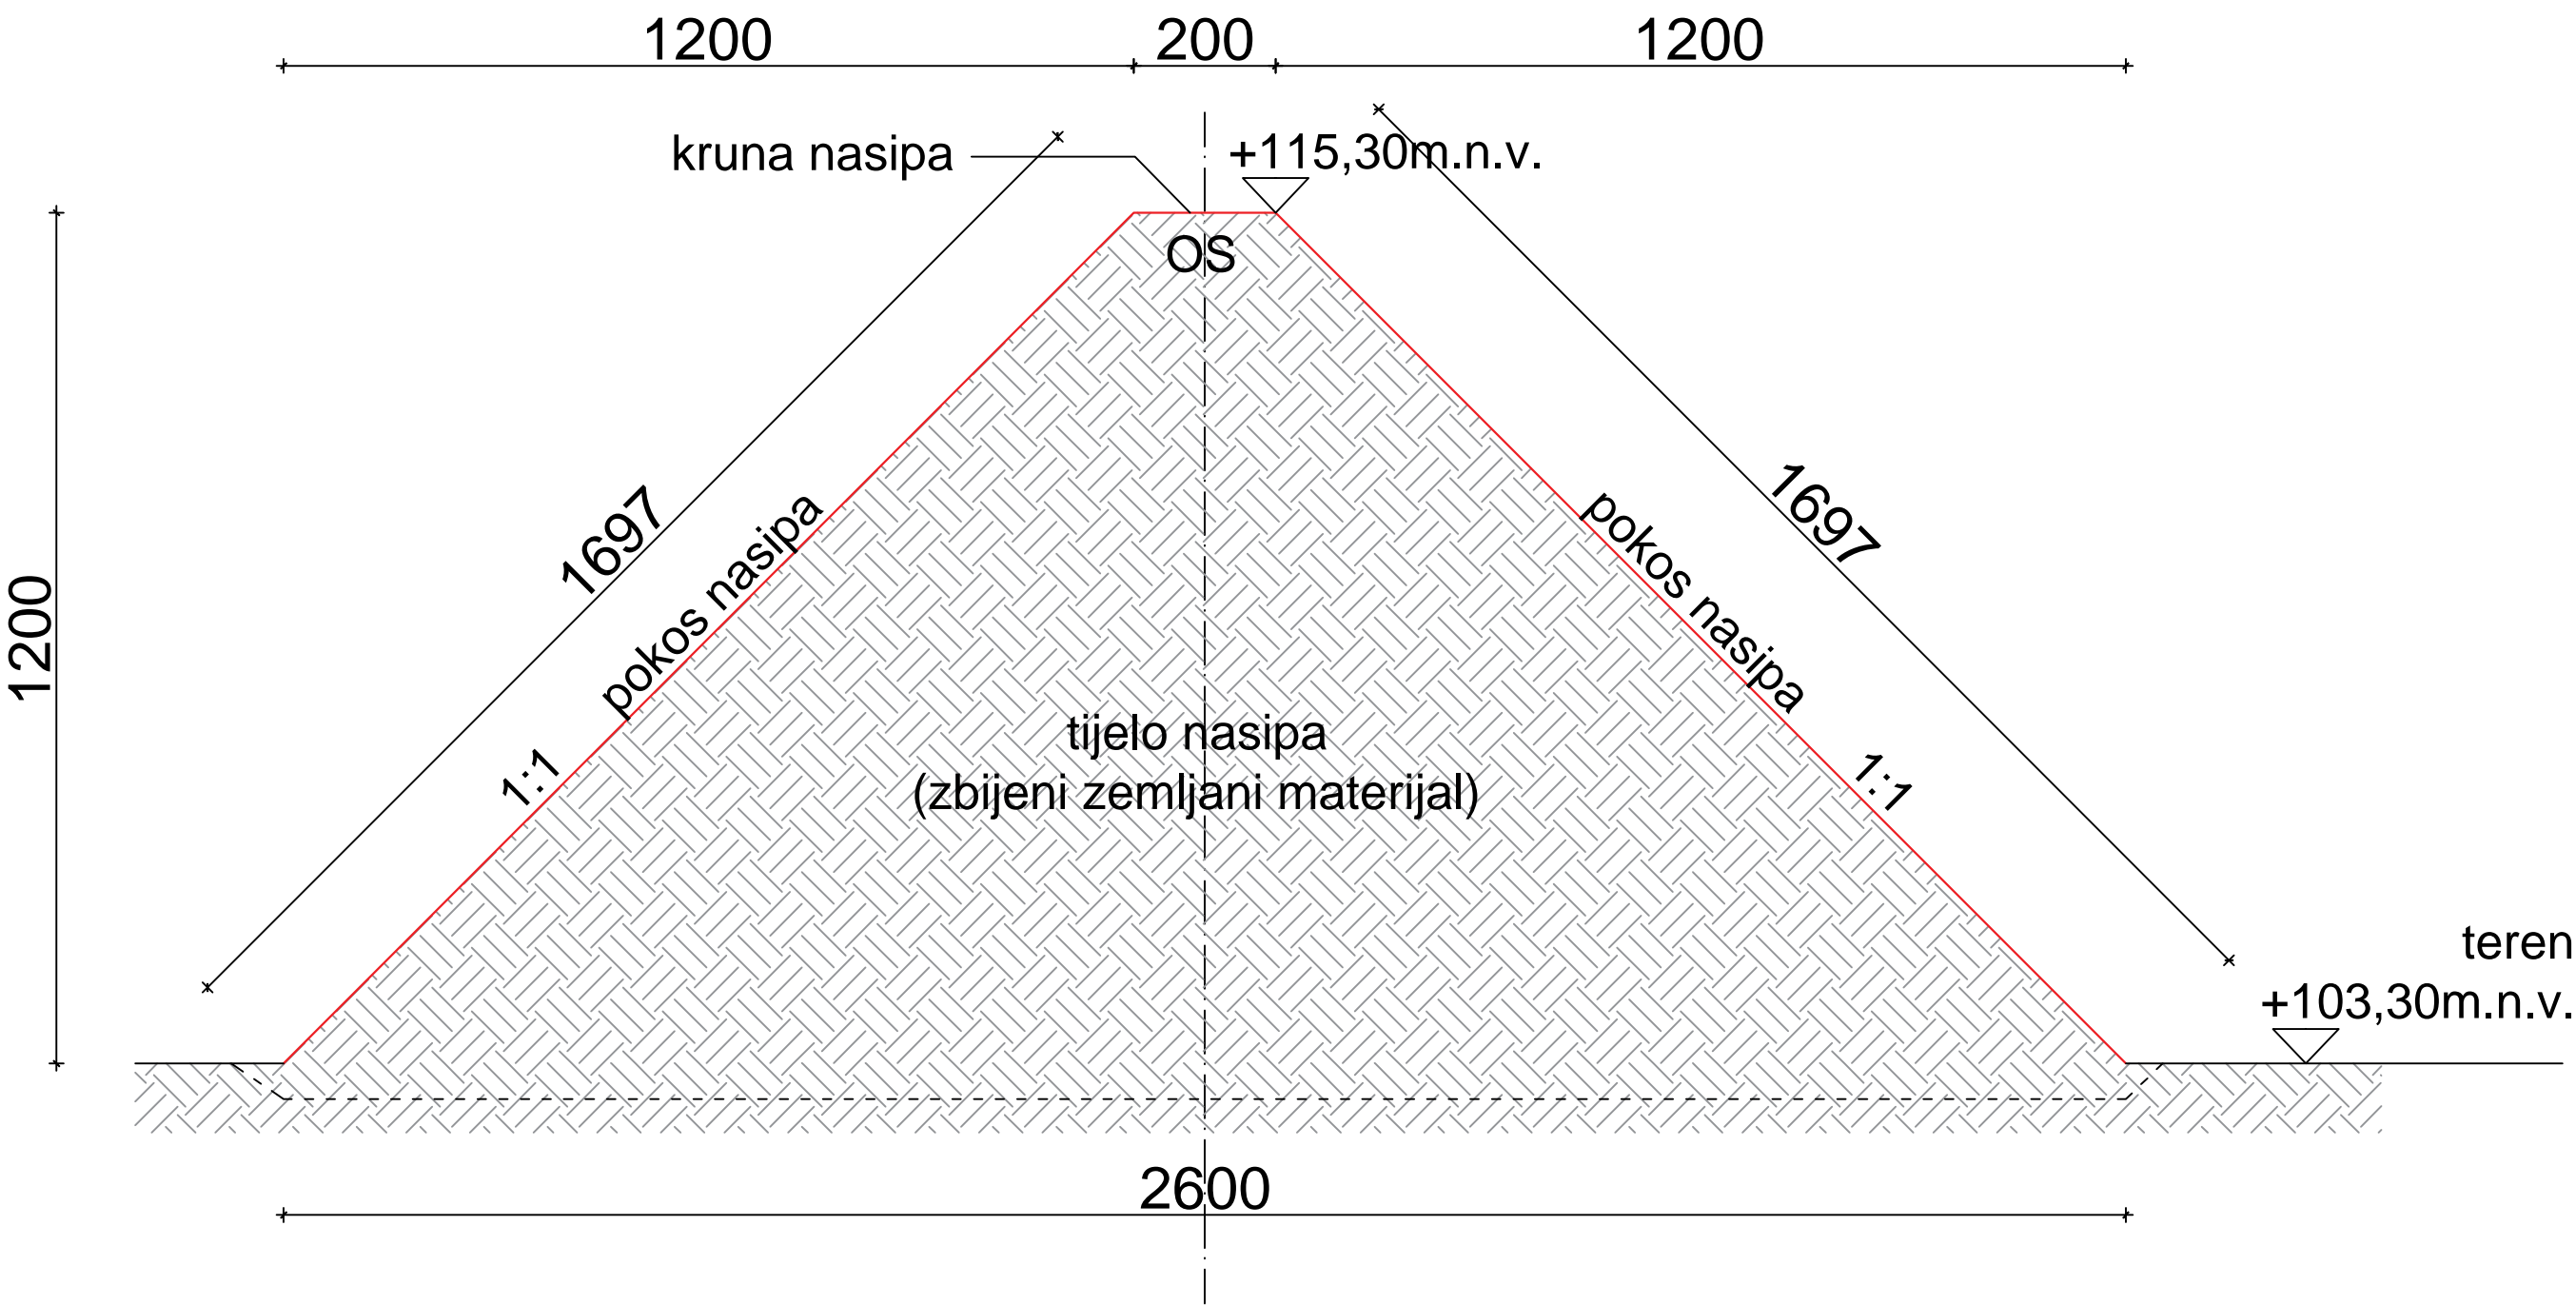

DIREKTOR	Ivanka Laškarin				PROJEKTANT	Ana Laća mag.ing.arch.
INVESTITOR	Općina Kloštar Ivanić, Školska 22, 10312 Kloštar Ivanić, OIB: 18133797436					
GRADEVINA	Rekonstrukcija sportskog objekta - izgradnja zaštitnog nasipa na streljani Lipovec Lonjski					
LOKACIJA	Lipovec Lonjski 120B, Lipovec Lonjski 10312 Kloštar Ivanić k.č.br. 132, k.o. Kloštar Ivanić					
FAZA PROJEKTA	Idejni arhitektonski projekt	TD	P-04_21	MJERILO		
SADRŽAJ LISTA	Karakteristični poprečni presjek		DATUM 11/21	LIST BR.	3	