

volumen

VOLUMEN d.o.o.
Gundulićeva ulica 57, 10000 Zagreb
m. +385 98 82 80 87
e. info@volumen.hr

IZGRADNJA DJEČJEG IGRALIŠTA U NASELJU PREDAVEC

k.č.br.. 1027, k.o. Bešlinec
OPĆINA KLOŠTAR IVANIĆ, Školska 22, Kloštar Ivanić
Zagreb, ožujak 2026.g.

Investitor:

OPĆINA KLOŠTAR IVANIĆ

Školska 22, Kloštar Ivanić

OIB: 18133797436

Zgrade:

IZGRADNJA DJEČJEG IGRALIŠTA U NASELJU PREDAVEC

k.č.br, 1027, k.o. Bešlinec

Vrsta projekta :

GLAVNI PROJEKT prema Pravilniku o jednostavnim i drugim građevinama i radovima

TD projekta:

07-26

ZOP:

07-26

C) GRAFIČKI DIO

SADRŽAJ:

GEODETSKA SITUACIJA STVARNOG STANJA TERENA

01	SITUACIJA	M 1:200
02	PRESJEK 1-1	M 1:25
03	PRESJEK 2-2	M 1:25
04	DETALJ ANTISTRES PODLOGE	M 1:25

Ne-Pok d.o.o. Ivanić-Grad

za geodetske poslove i posredovanje u prometu nekretninama

Krešimira IV br.3, 10310 Ivanić-Grad
Tel. +385 1 2881 161 / Faks +385 1 2825 025
E-mail: info@ne-pok.hr
www.ne-pok.hr
IBAN HR4223400091100093642
OIB 05958259205

Investitor:
Općina Kloštar Ivanić
Školska ulica 22, 10312 Kloštar Ivanić
OIB 18133797436

GEODETSKI SITUACIJSKI NACRT

Mjerilo 1:500

Katastarska općina: Bešlinec
MBR: 312282
Detaljni list:




Izradio:
Božidar Devedija, dipl.ing.geod.
Ivanić-Grad, ožujak 2026. godine
Broj elaborata: 28-2026


Odgovorna osoba za obavljanje stručnih
geodetskih poslova:
Božidar Devedija, dipl.ing.geod.




VOLUMEN / d.o.o.
Gundulićeva 57
HR-10000 / Zagreb
OIB: 03270350268

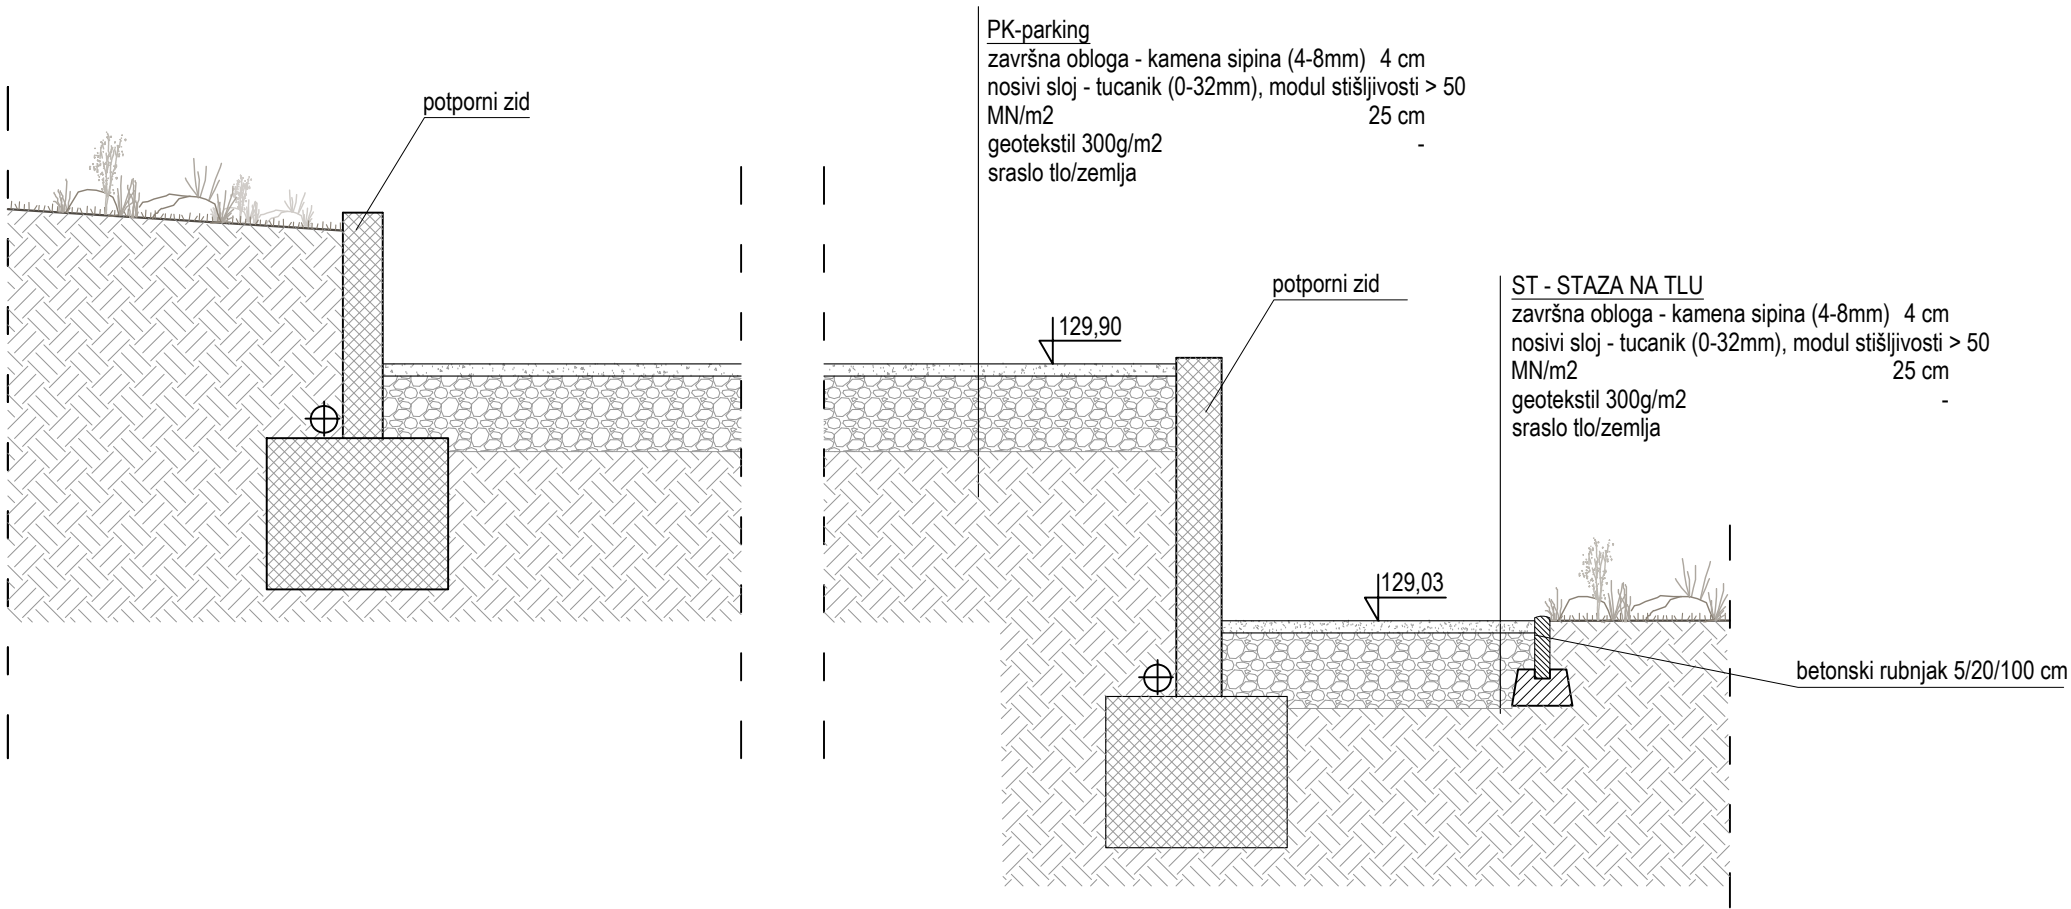

volumen	INVESTITOR	OPĆINA KLOŠTAR IVANIĆ			TD	07-26
					ZOP	07-26
	LOKACIJA	k.č. br. 1027, k.o. Bešlinec			PROJEKT	IZGRADNJA DJEČJEG IGRALIŠTA U NASELJU PREDAVEC
	GLAVNI PROJEKTANT:	Juraj Kralj mag.ing.arch.			FAZA GLAVNI PROJEKT prema Pravilniku o jednost. i drugim građ. i radovima	
	SURADNICI	Martin Laškarin mag.ing.arch. Martina Marinčić Kustra, d.i.a.			SADRŽAJ	PRESJEK 1-1
VOLUMEN d.o.o. Gundulićeva 57 HR - 10000 Zagreb OIB: 03270350268	Datum	03/2026	MJERILO	1:25	LIST	02

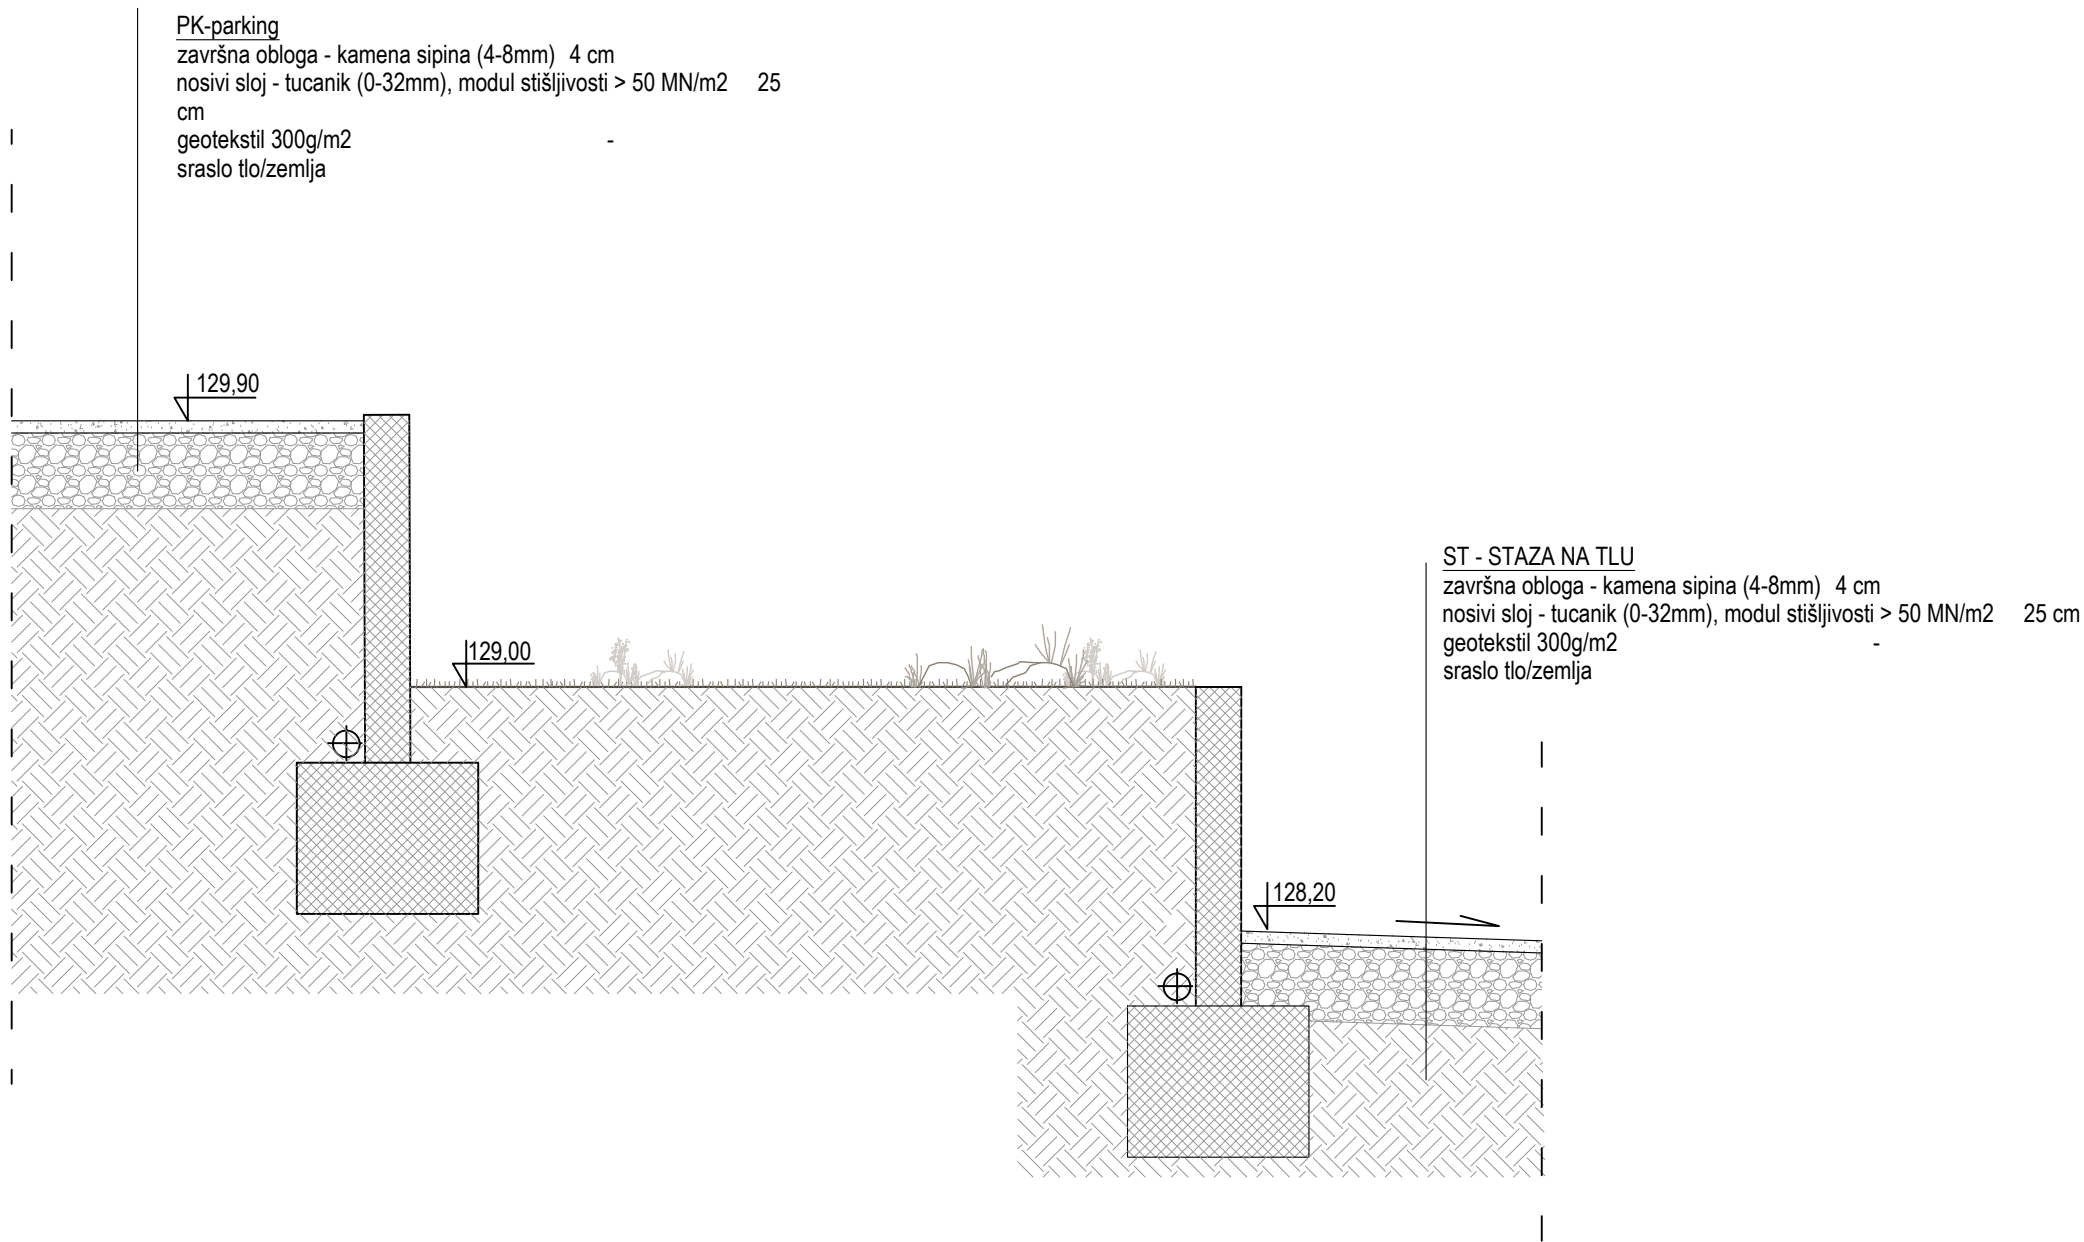

volumen	INVESTITOR	OPĆINA KLOŠTAR IVANIĆ		
	LOKACIJA	k.č. br. 1027, k.o. Bešlinec		
	GLAVNI PROJEKTANT:	Juraj Kralj mag.ing.arch.		
	SURADNICI	Martin Laškarin mag.ing.arch. Martina Marinčić Kustra, d.i.a.		
	Datum	03/2026	MJERILO	1:25
V O L U M E N d . o . o . G u n d u l i ć e v a 5 7 H R - 1 0 0 0 0 Z a g r e b O I B : 0 3 2 7 0 3 5 0 2 6 8		PROJEKT		IZGRADNJA DJEČJEG IGRALIŠTA U NASELJU PREDAVEC
		FAZA		GLAVNI PROJEKT prema Pravilniku o jednost. i drugim građ. i radovima
		SADRŽAJ		PRESJEK 2-2
		LIST		03

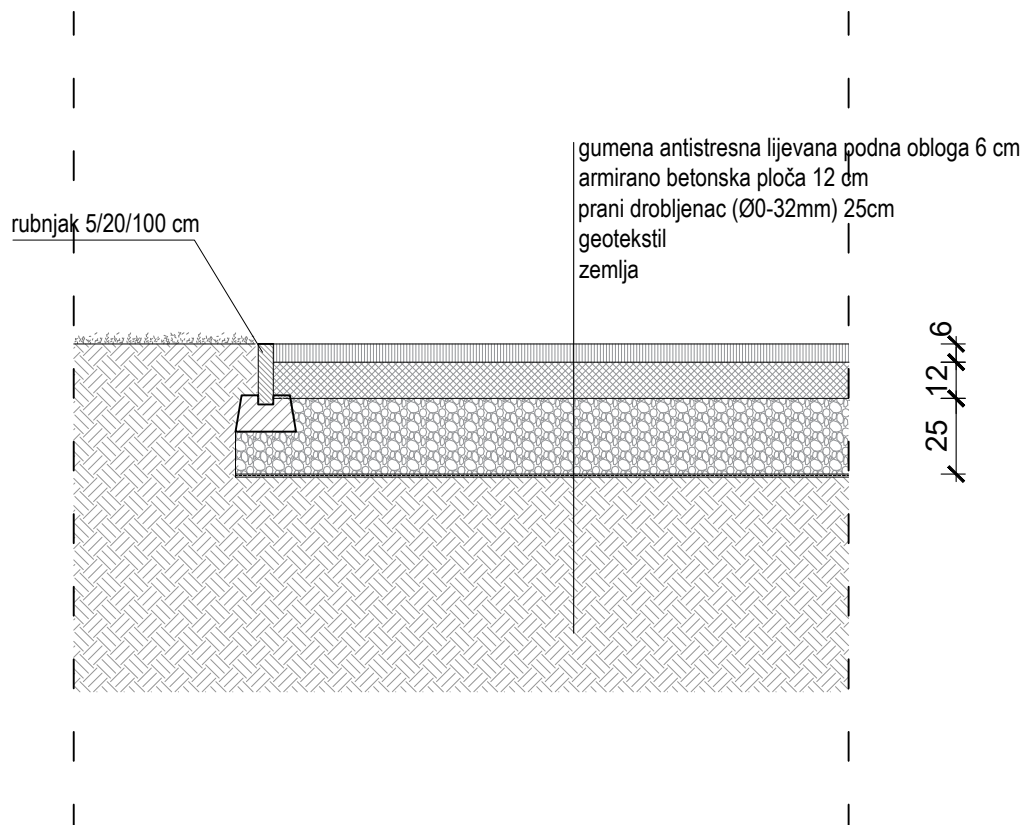

volumen

INVESTITOR OPĆINA KLOŠTAR IVANIĆ

TD 07-26
ZOP 07-26

LOKACIJA
k.č. br. 1027, k.o. Bešlinec

PROJEKT IZGRADNJA DJEČJEG IGRALIŠTA
U NASELJU PREDAVEC

GLAVNI PROJEKTANT:
Juraj Kralj mag.ing.arch.

FAZA GLAVNI PROJEKT prema Pravilniku
o jednost. i drugim građ. i radovima

SURADNICI
Martin Laškarin mag.ing.arch.
Martina Marinčić Kustra, d.i.a.

SADRŽAJ
DETALJ ANTISTRES PODLOGE

VOLUMEN d.o.o.
Gundulićeva 57
HR - 10000 Zagreb
OIB: 03270350268

Datum
03/2026

MJERILO
1:25

LIST
04