


LEGENDA:

- Sprava A.1. Spiralni tobogan
- Sprava A.2. Dvostruka penjalica
- Sprava A.3. Spiralna ljuljačka
- Sprava A.4. Njihalica za četvero
- Sprava A.5. Vrtuljak zvijezda
- Sprava A.6. Set za objed
- Sprava A.7. Kanta za komunalni mješoviti otpad


P1 - Sigurnosna zona igrališta
- dekorativni prani oblutak granulacije 4 -8 mm

INVESTITOR:
OPĆINA KLOŠTAR IVANIĆ, ŠKOLSKA 22, 10312 Kloštar Ivanić
SADRŽAJ:
TLOCRT IGRALIŠTA - POZICIJA OPREME
MJERILO: 1:100
DATUM: 11/2023
LOKACIJA: Obreška

TLOCRT

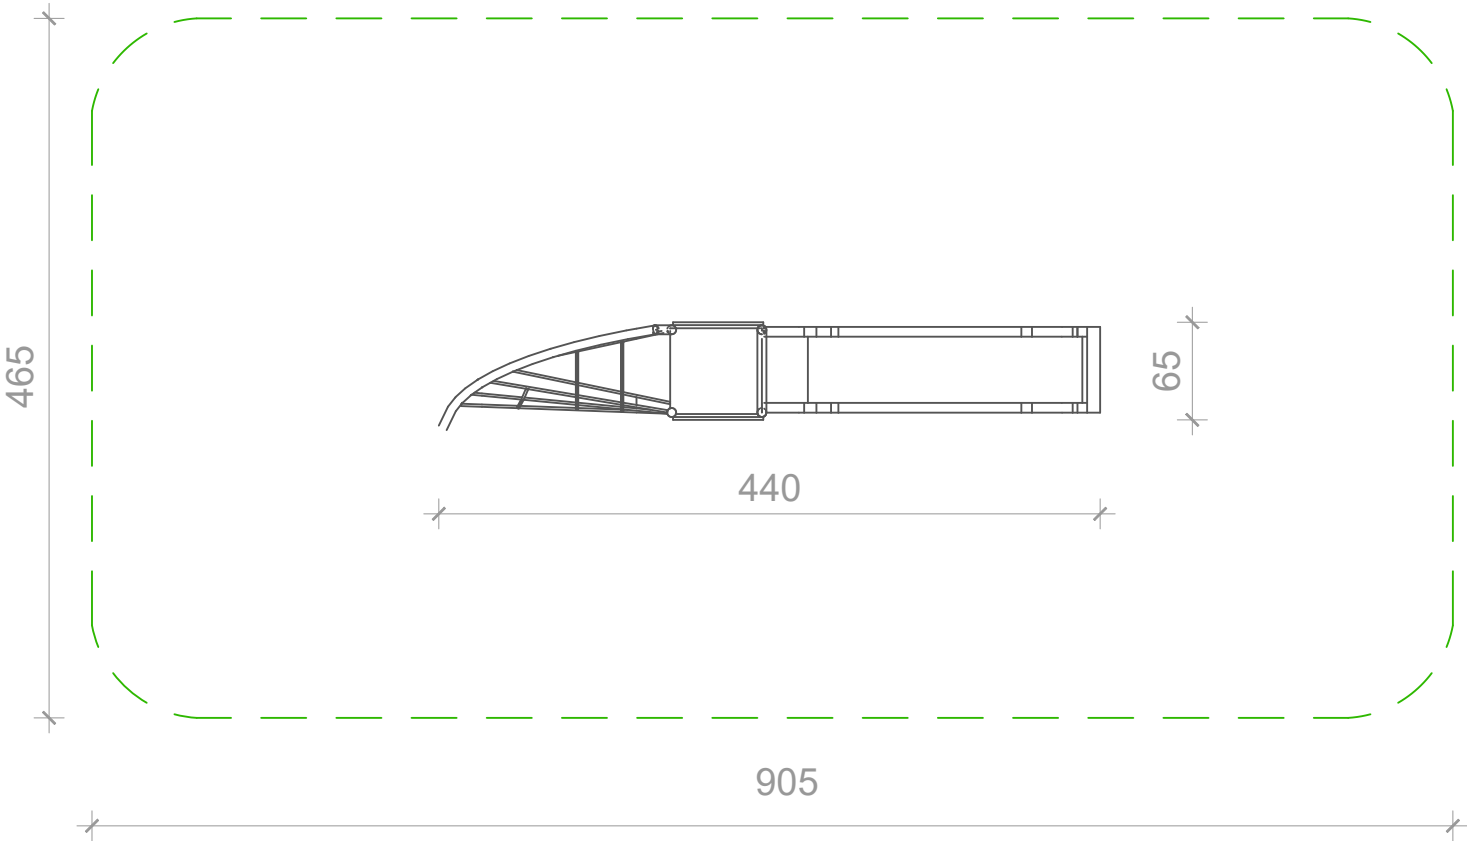


TLOCRT TEMELJA

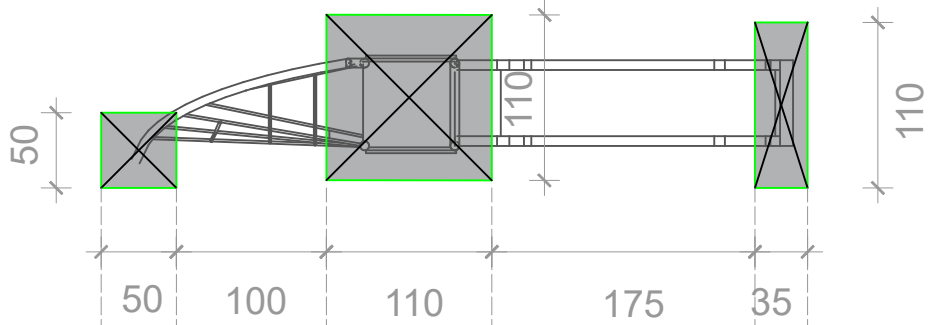


DETALJ TEMELJA

betonski temeljne ploče
debljine 30 cm, na - 30
cm od građevinske
±0,00

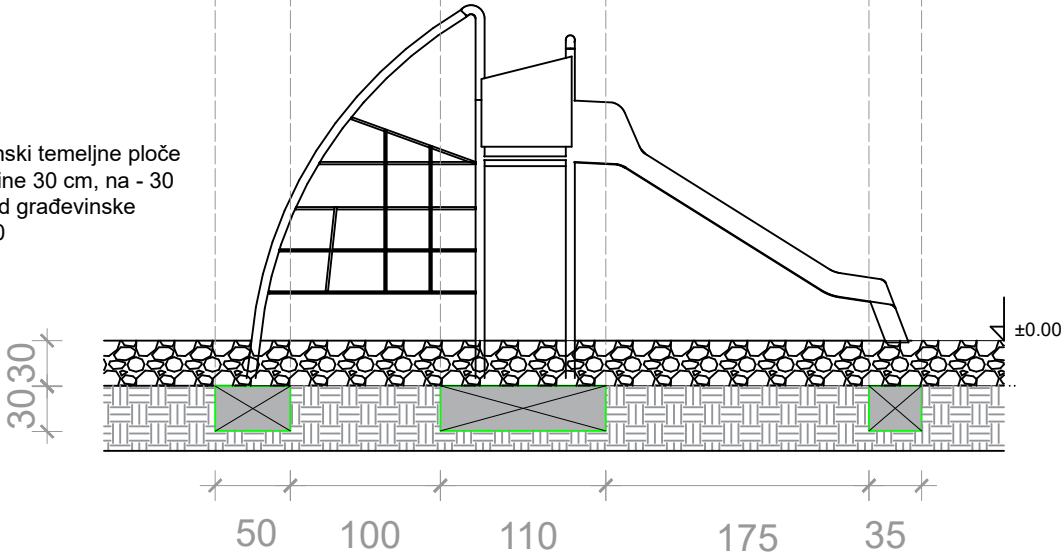


POGLEDI

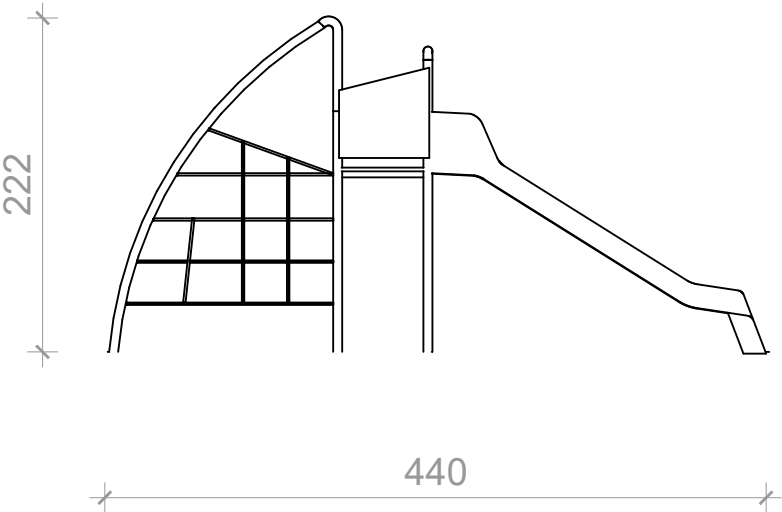


INVESTITOR:
OPĆINA KLOŠTAR IVANIĆ, ŠKOLSKA 22, 10312 Kloštar Ivanić
SADRŽAJ:
SPRAVA A.1. SPIRALNI TOBOGAN
MJERILO: 1:50
DATUM: 11/2023
LOKACIJA: Obreška


TLOCRT

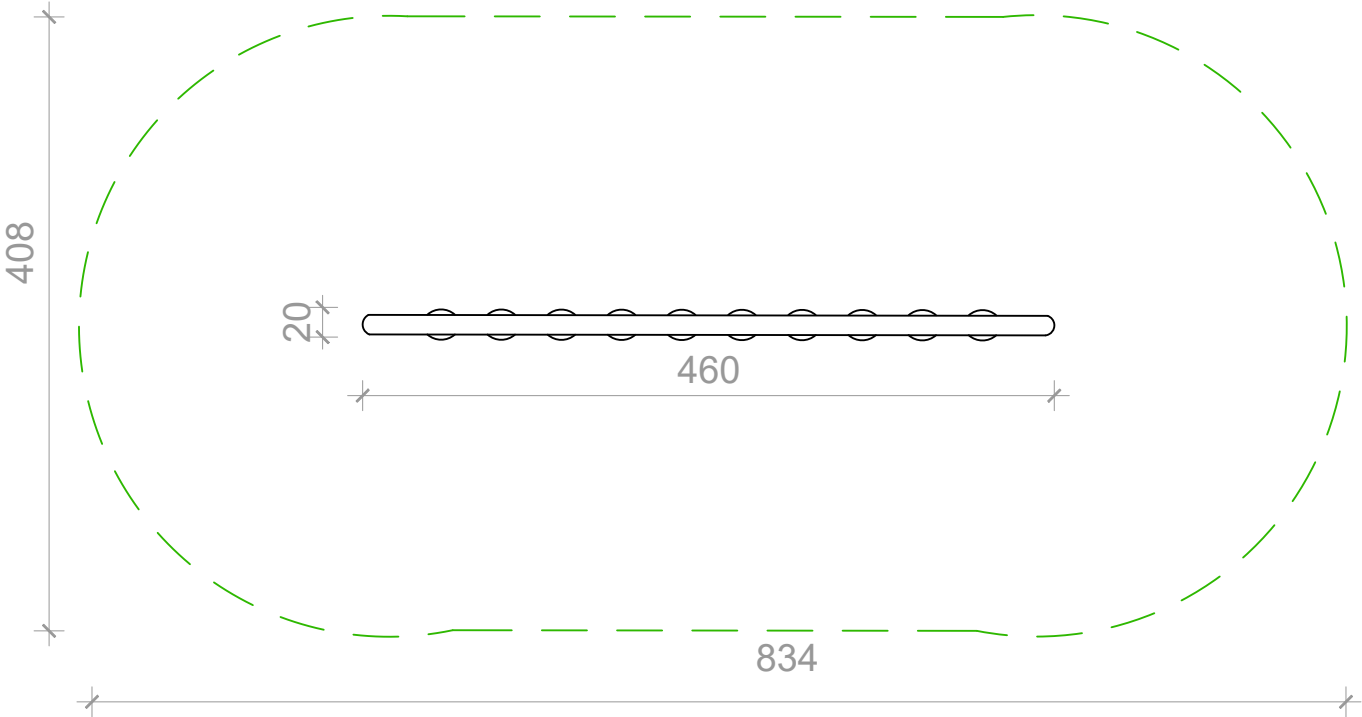


TLOCRT TEMELJA

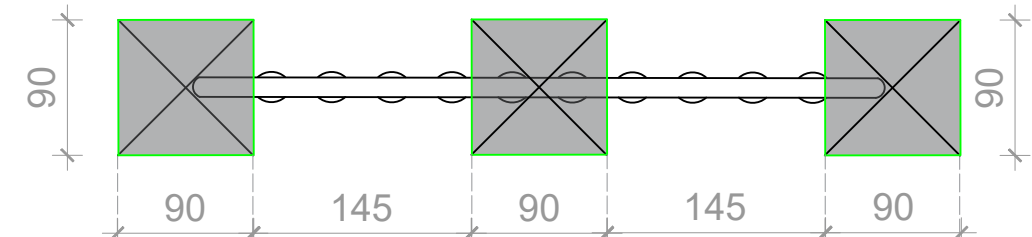

DETALJ TEMELJA

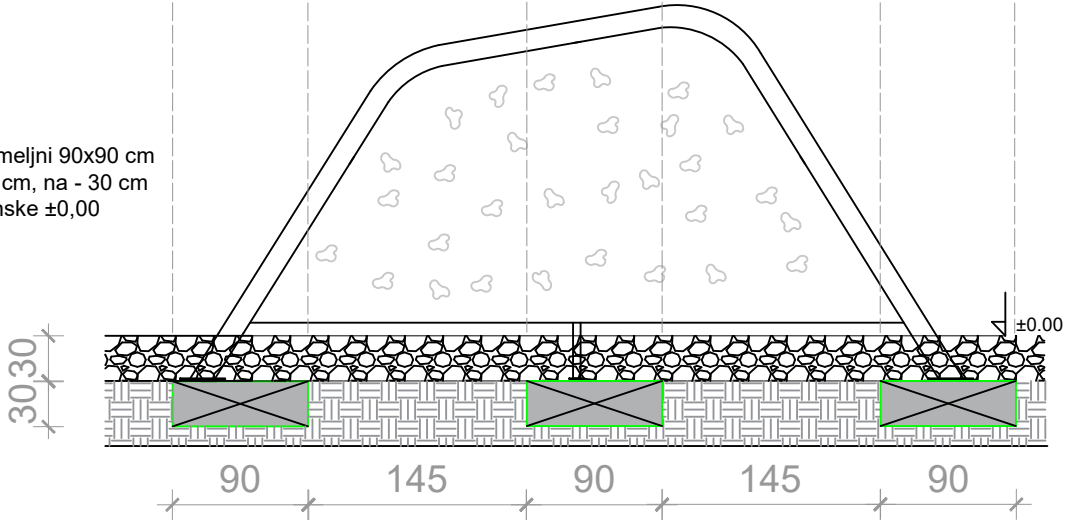


POGLEDI

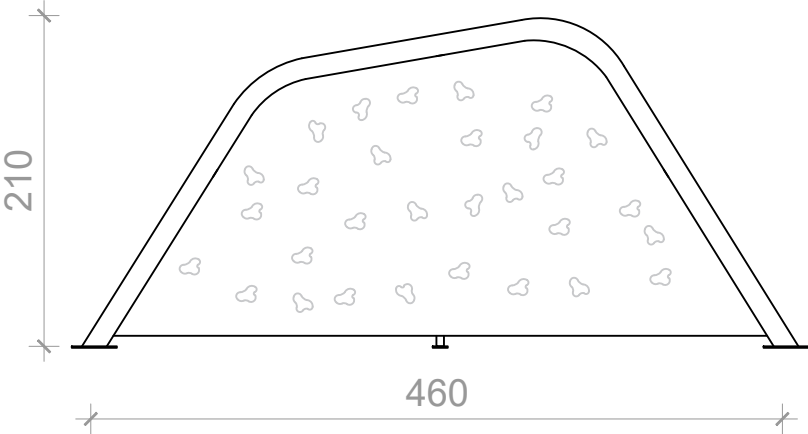


betonski temeljni 90x90 cm
debljine 30 cm, na - 30 cm
od građevinske ±0,00

INVESTITOR:
OPĆINA KLOŠTAR IVANIĆ, ŠKOLSKA 22, 10312 Kloštar Ivanić
SADRŽAJ:
SPRAVA A.2. DVOSTRUKA PENJALICA
MJERILO: 1:50
DATUM: 11/2023
LOKACIJA: Obreška


TLOCRT

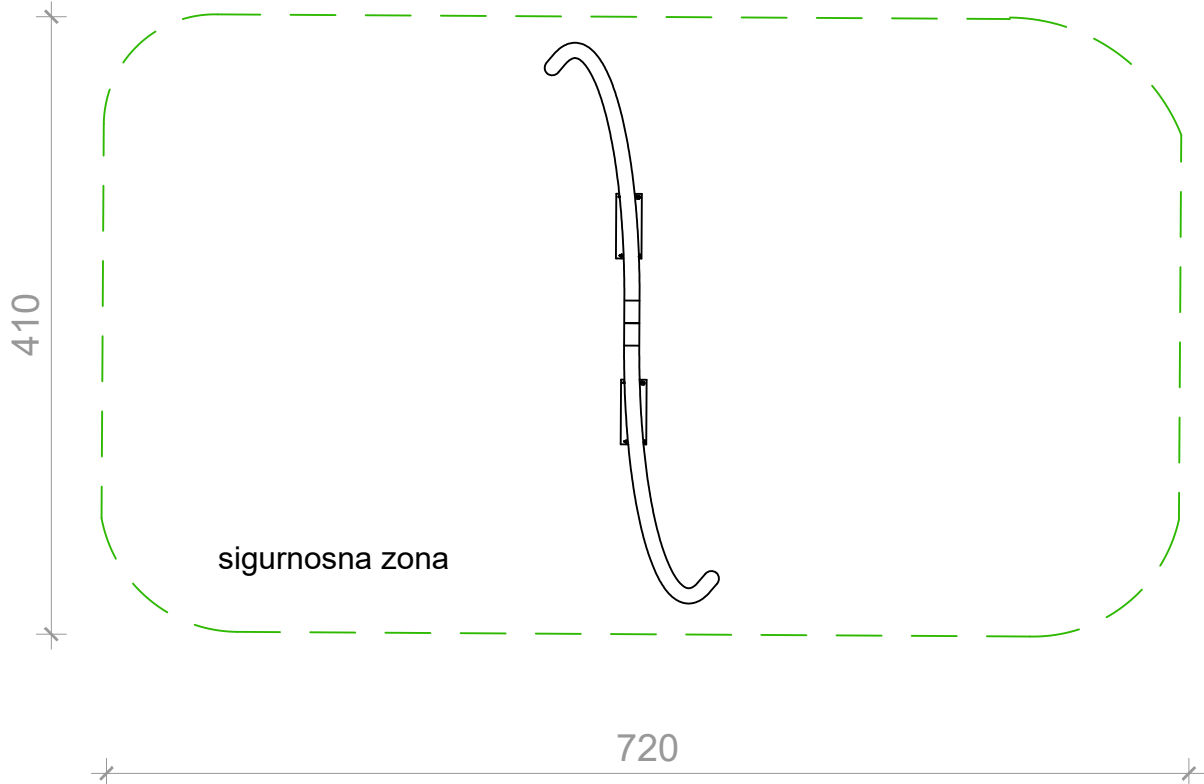

POGLEDI

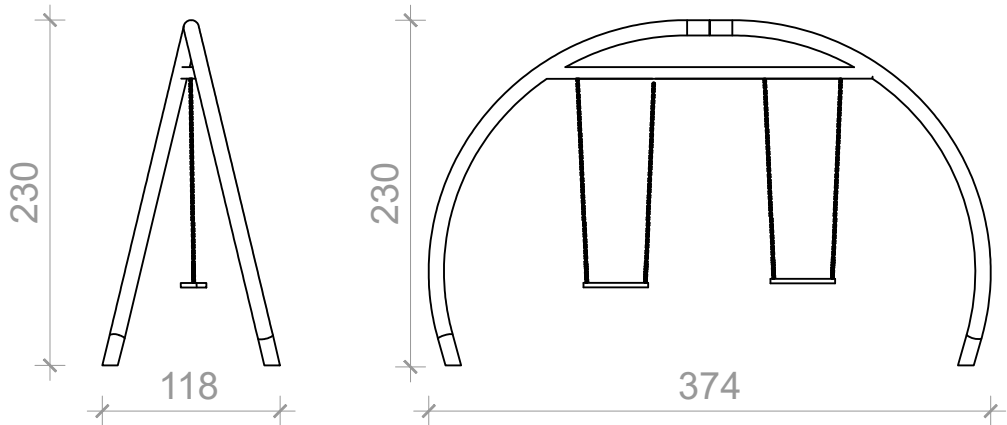

TLOCRT TEMELJA

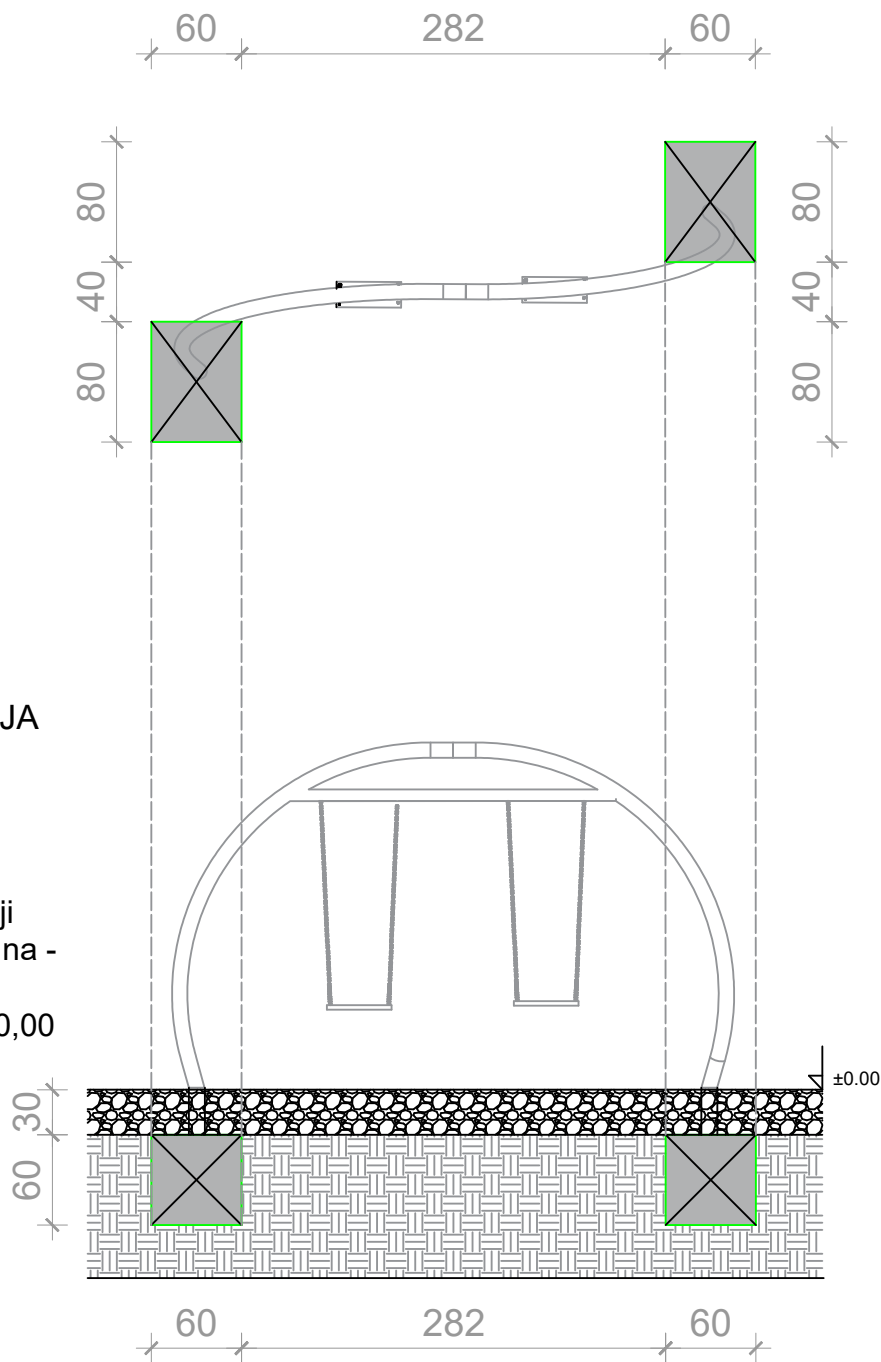


DETALJ TEMELJA


betonski temelji
80x60x60 cm, na -
30 cm od
građevinske ±0,00

INVESTITOR:
OPĆINA KLOŠTAR IVANIĆ, ŠKOLSKA 22, 10312 Kloštar Ivanić
SADRŽAJ:
SPRAVA A.3. SPIRALNA LJULJAČKA
MJERILO: 1:50
DATUM: 11/2023
LOKACIJA: Obreška


TLOCRT

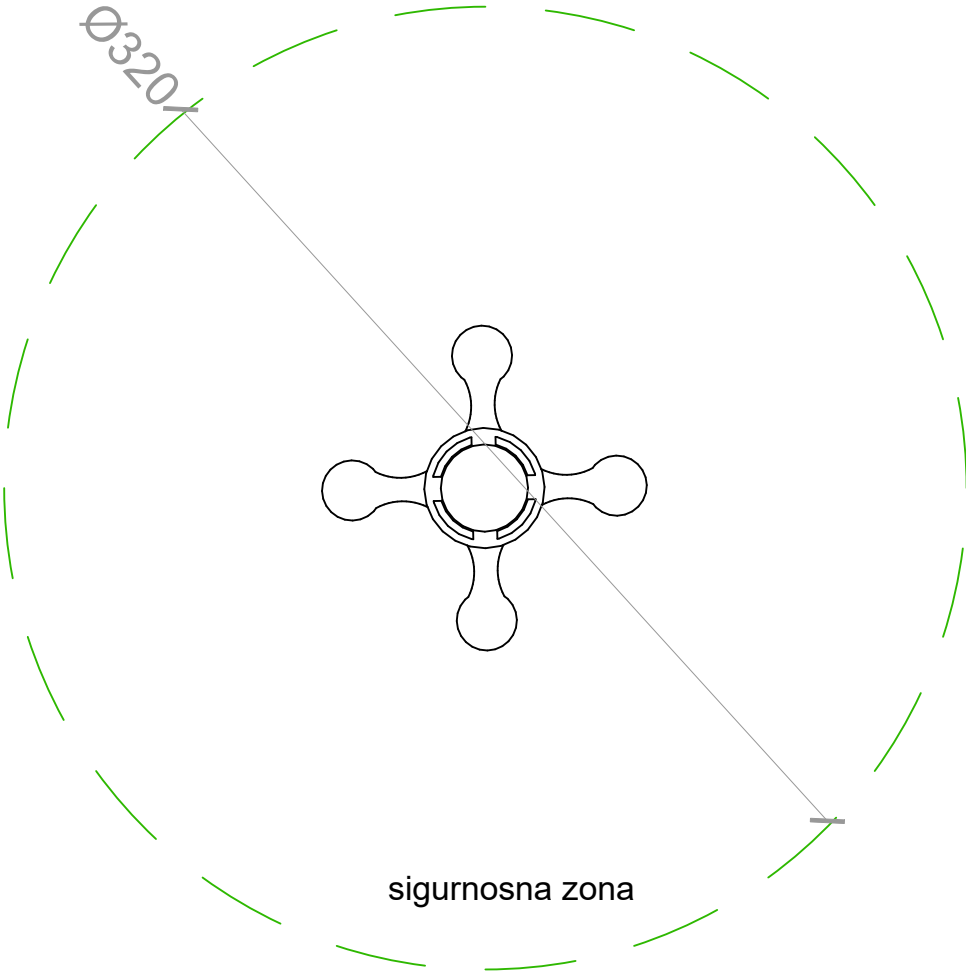

POGLEDI

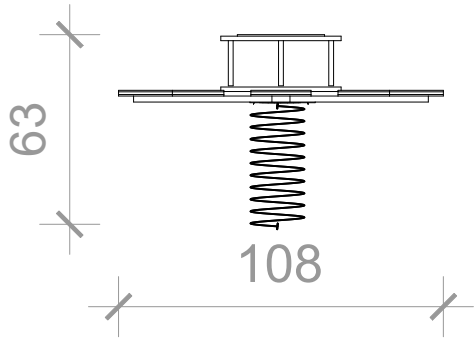


TLOCRT TEMELJA

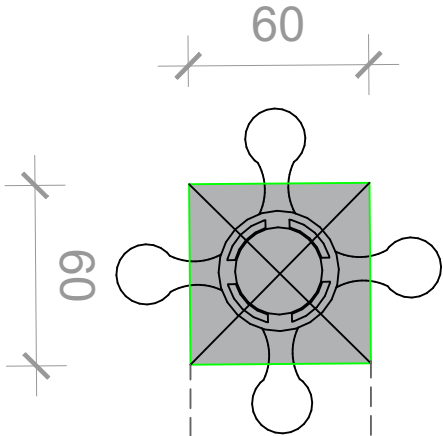


DETALJ TEMELJA

betonski temelj
60x60x45 cm, na - 30
cm od građevinske
±0,00

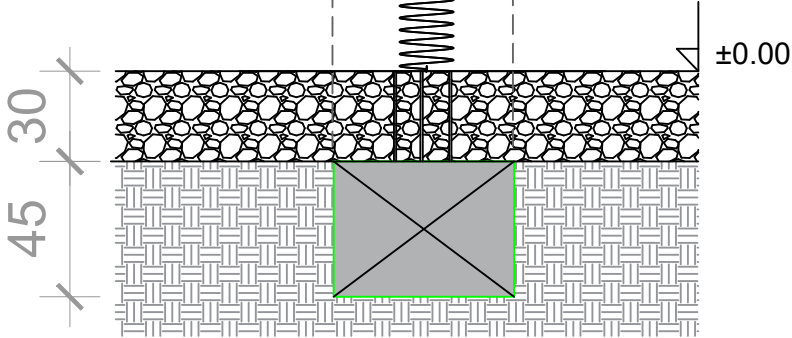


INVESTITOR:
OPĆINA KLOŠTAR IVANIĆ, ŠKOLSKA 22, 10312 Kloštar Ivanić
SADRŽAJ:
SPRAVA A.4. NJIHALICA ZA ČETVERO
MJERILO: 1:25
DATUM: 11/2023
LOKACIJA: Obreška


TLOCRT

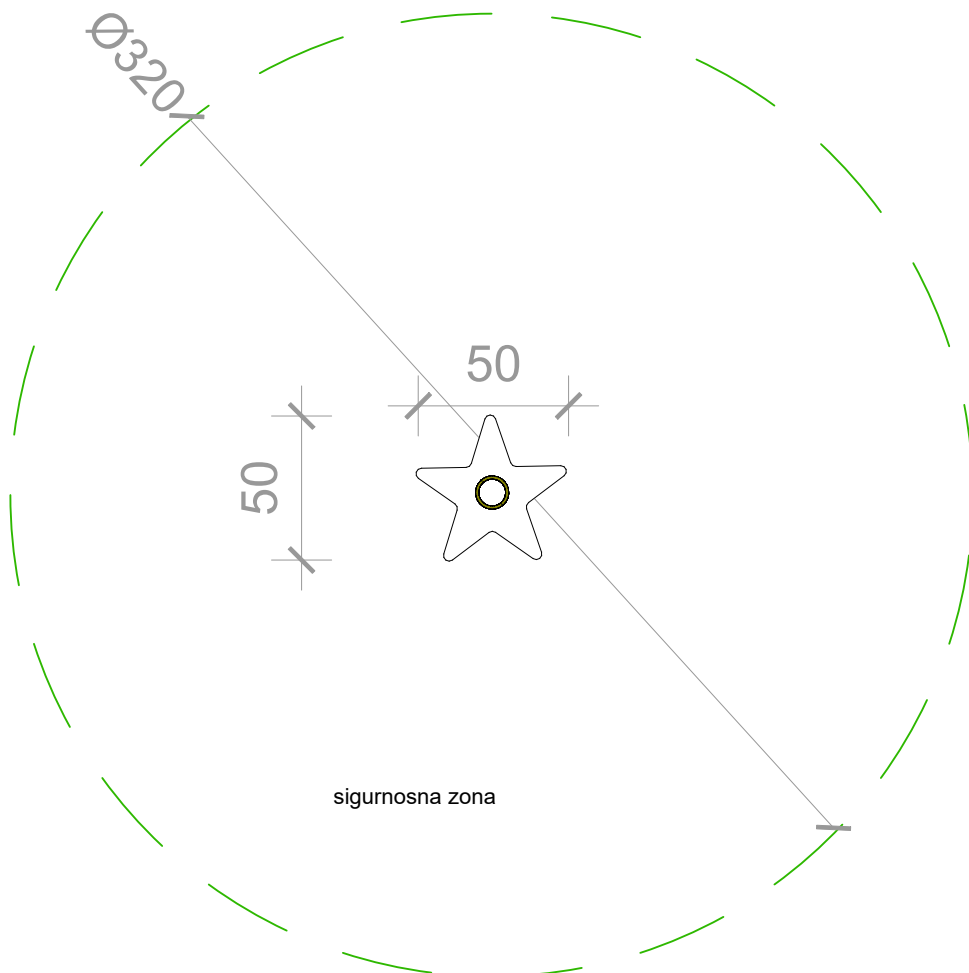

POGLEDI

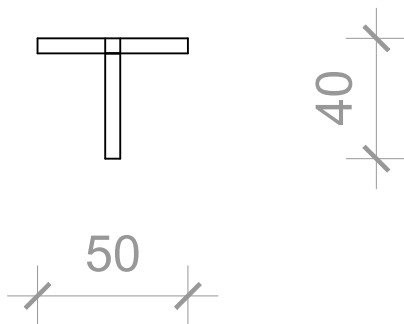


TLOCRT TEMELJA

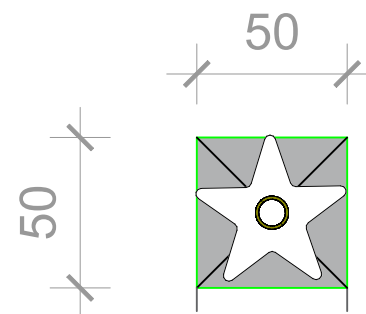


DETALJ TEMELJA

betonski temelj 50x50x45 cm, na
- 30 cm od građevinske ±0,00

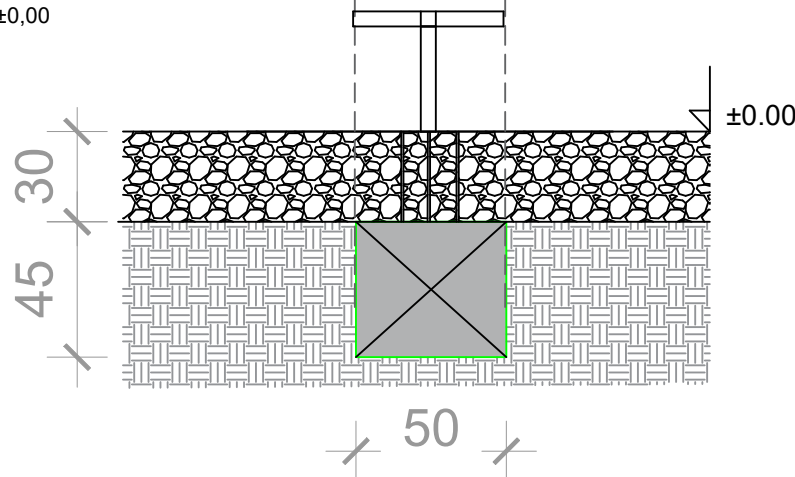

INVESTITOR:
OPĆINA KLOŠTAR IVANIĆ, ŠKOLSKA 22, 10312 Kloštar Ivanić
SADRŽAJ:
SPRAVA A.5. VRTULJAK ZVIJEZDA
MJERILO: 1:25
DATUM: 11/2023
LOKACIJA: Obreška


TLOCRT SERT ZA OBJED

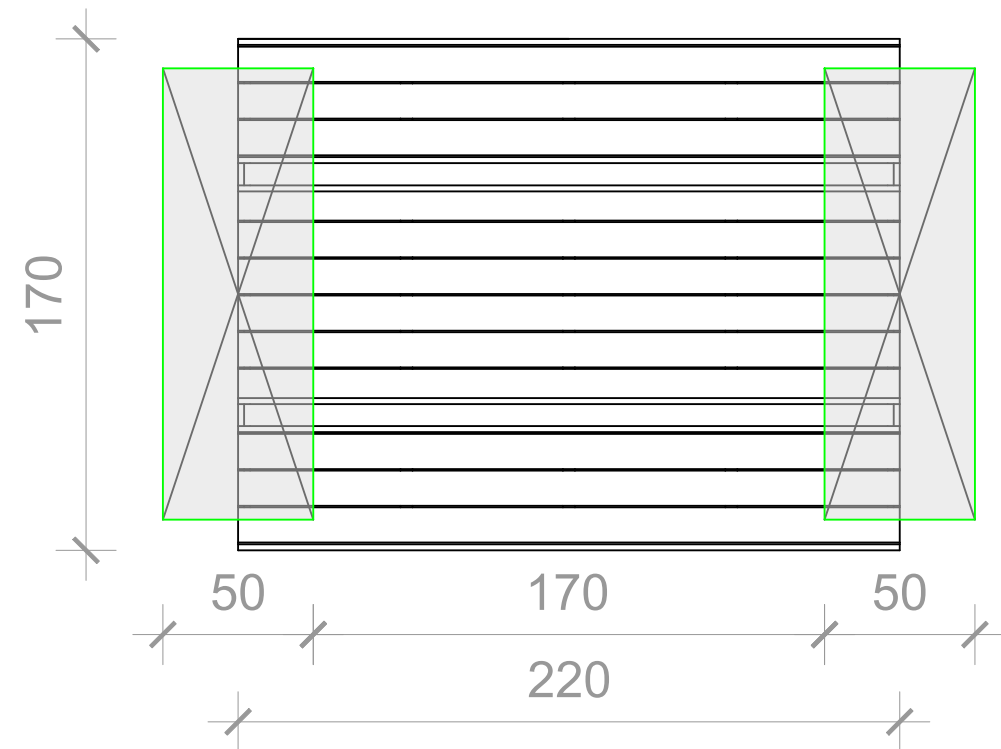

POGLED




betonski temelji za set za objed
150x50x30 cm - 2 komada

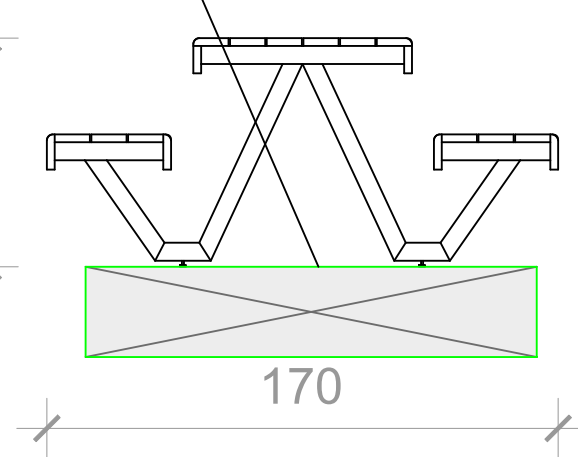

TLOCRT KANTE

POGLED

betonski temelji za kantu
50x50x30 cm

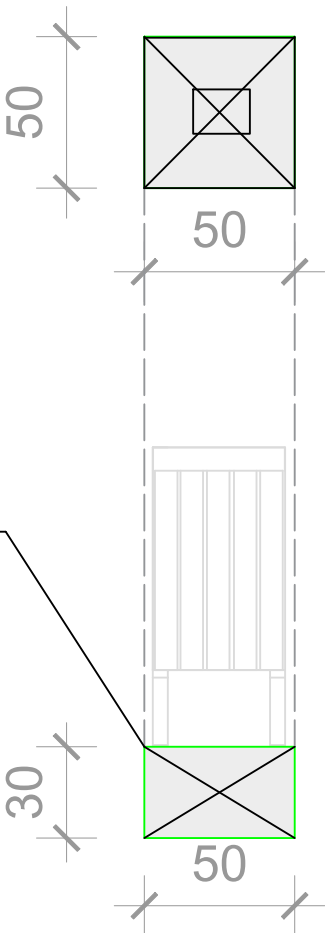

INVESTITOR:
OPĆINA KLOŠTAR IVANIĆ, ŠKOLSKA 22, 10312 Kloštar Ivanić
SADRŽAJ:
SPRAVA A.6. SET ZA OBJED I A.7. KANTA
MJERILO: 1:25
DATUM: 11/2023
LOKACIJA: Obreška